


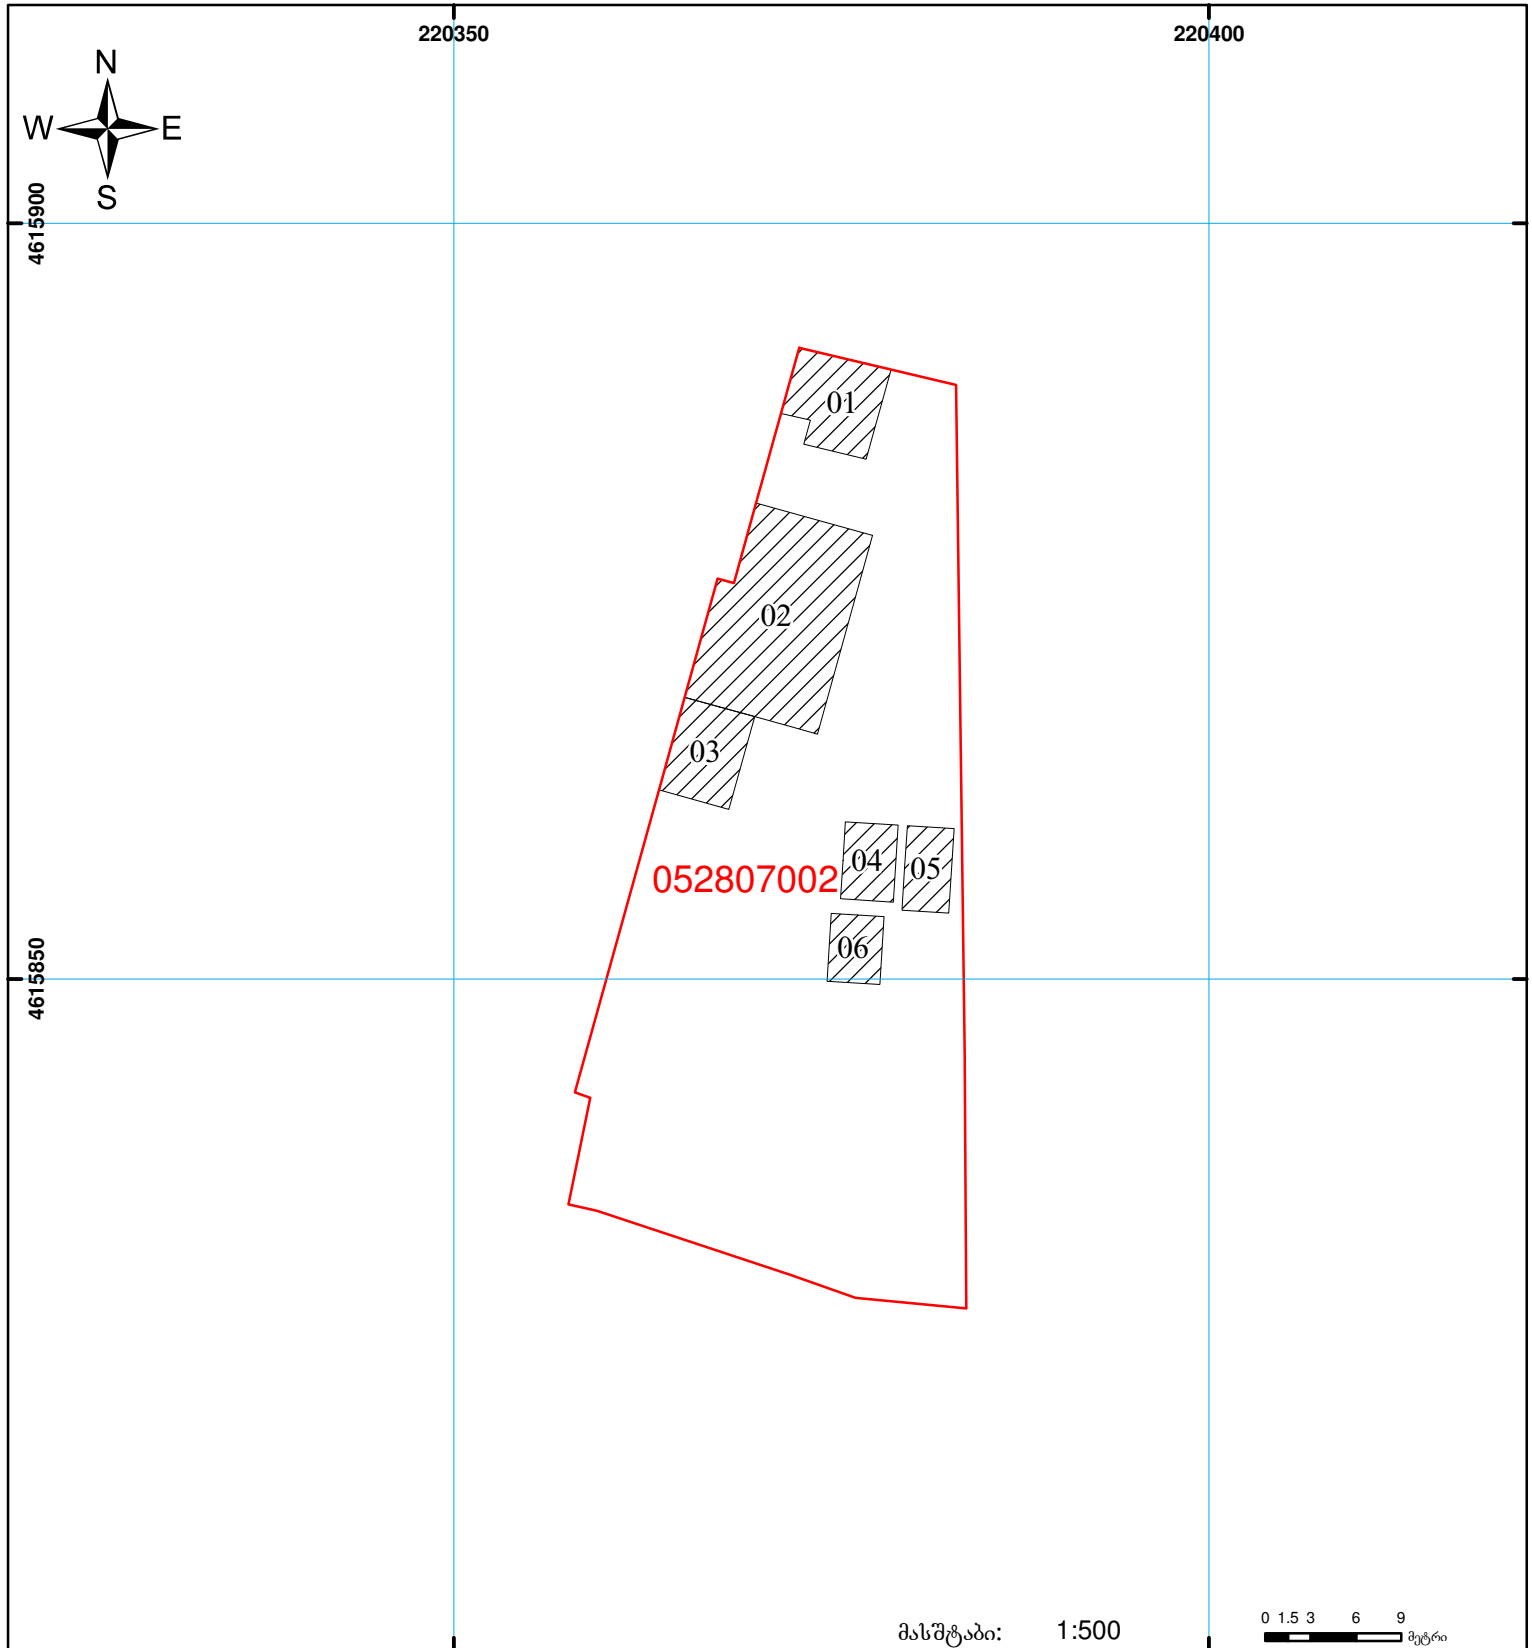

**საჯარო რეესტრის ეროვნული სააგენტოს
ბათუმის სარეგისტრაციო სამსახური
საკადასტრო გეგმა**

მიწის ნაკვეთის საკადასტრო კოდი: 05 28 07 002
 განცხადების რეგისტრაციის ნომერი: 882009040712
 მიწის ნაკვეთის ფართობი: 1182 კვ.მ.
 დანიშნულება: არასასოფლო-სამეურნეო

მოყვადების თარიღი: 18.02.09



მასშტაბი: 1:500

0 1.5 3 6 9 მეტრი

	შენიშნა-ნაგებობა, პირობითი ნომერი/სართულიანობა		ვაღდებულება		საზობრივი ნაგებობა
	მიწის ნაკვეთის საკადასტრო საზღვარი		მშენებარე ნაგებობა		

0.00
 00:0
 UTM (საერთაშორისო)
 სისტემის კოორდ.