



# საკადასტრო გეგმა

საჯარო რეესტრის ეროვნული  
სააგენტო

საკადასტრო კოდი: **43.29.43.058**

ნაკვეთის დანიშნულება:

სასოფლო-სამეურნეო


განცხადების ნომერი: **892018793409**

ფართობი:

**2181 კვ.მ (WGS 84 / UTM zone 38N)**

მომზადების თარიღი: **21/01/2019**

**2179 კვ.მ (WGS 84 / UTM zone 37N)**

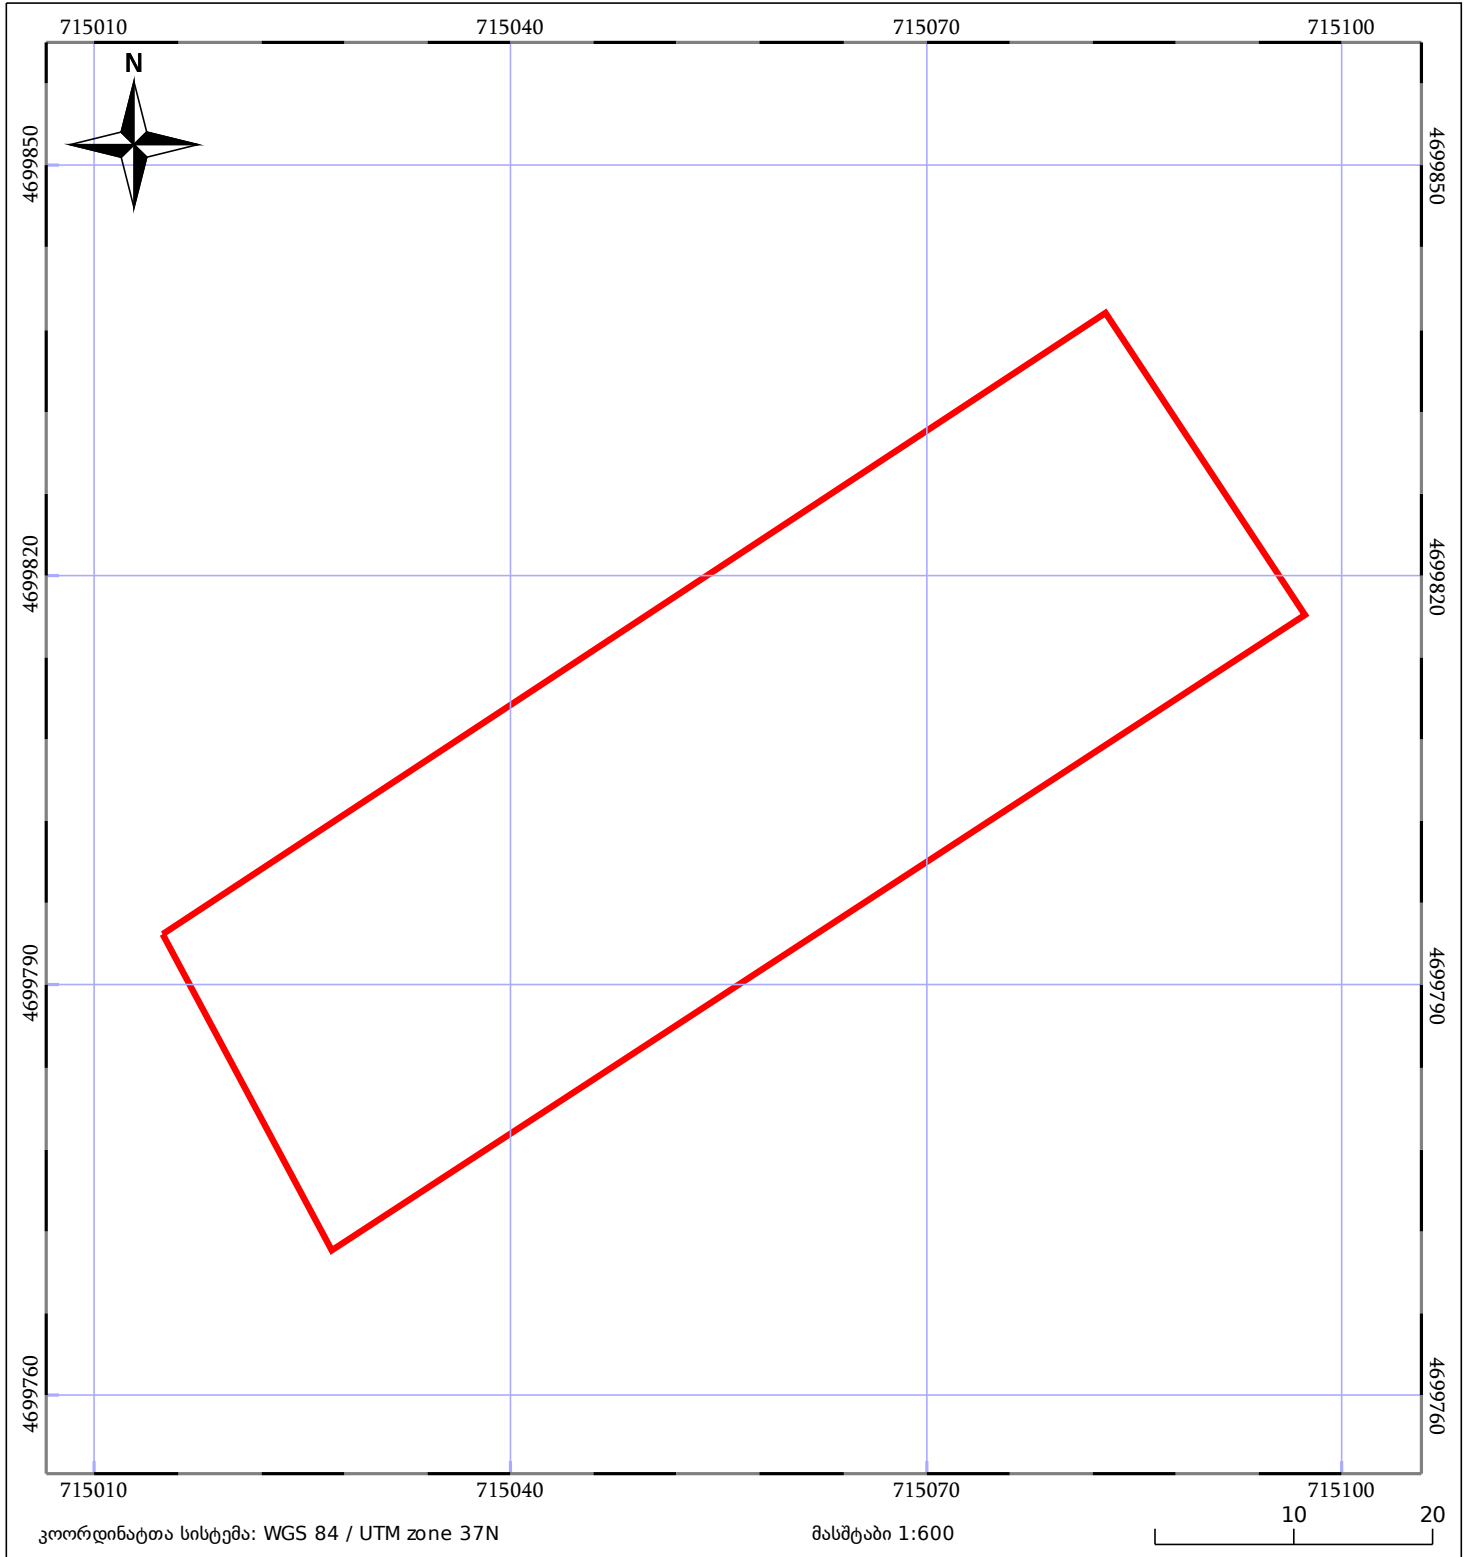

05/25 მშენებარე ნაკებობა	05/25 მენობა/ნაკებობა	ტყის ფონდი
ნაკვეთის საკადასტრო საზღვარი	ხაზობრივი ნაკებობა	ვალდებულება