




საქართველოს იუსტიციის სამინისტრო  
საჯარო რეესტრის ეროვნული სააგენტო

საკადასტრო გეგმა

საჯარო რეესტრის  
ეროვნული სააგენტო

მიწის ნაკვეთის საკადასტრო კოდი: 01.12.09.017.011  
განცხადების რეგისტრაციის ნომერი: 882009152956  
მიწის ნაკვეთის ფართობი: 3526 კვ.მ.  
დანიშნულება: არასასოფლო-სამეურნეო  
მომზადების თარიღი 03.07.09

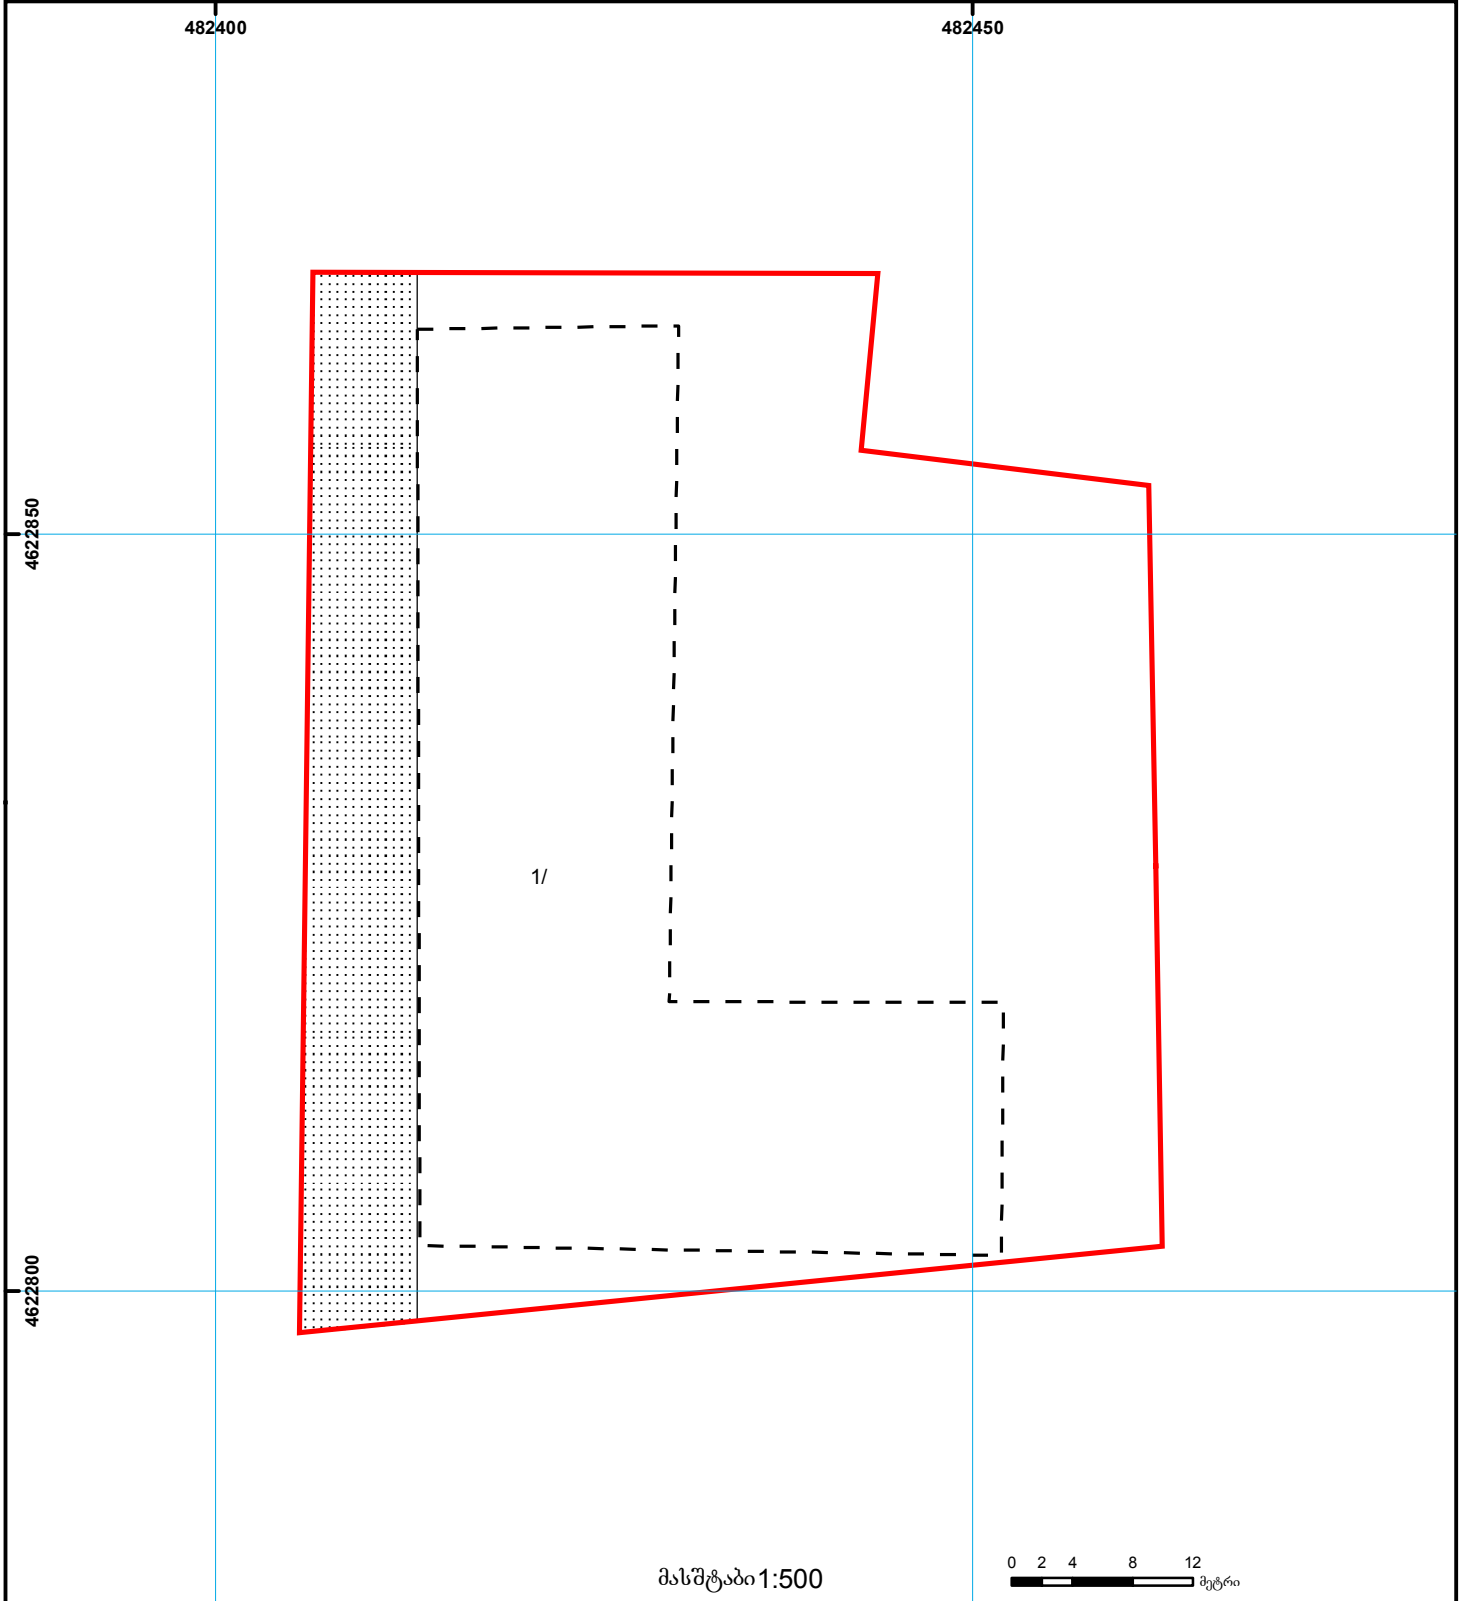

	შენიშნა-ნაგებობა, პირობითი ნომერი/სართულიანობა		ვალდებულება		საზობრივი ნაგებობა	000 000 UTM (საერთაშორისო) სისტემის კოორდ.
	მიწის ნაკვეთის საკადასტრო საზღვარი		მშენებარე ნაგებობა			