



საჯარო რეგისტრის  
ეროვნული სააგენტო

საქართველოს იუსტიციის სამინისტრო  
საჯარო რეგისტრის ეროვნული სააგენტო

საკადასტრო გეგმა


მიწის ნაკვეთის საკადასტრო კოდი: 01.17.12.060.033

განცხადების რეგისტრაციის ნომერი: 882013212692

მიწის ნაკვეთის ფართობი: 1338 კვ.მ.

დანიშნულება: არასასოფლო-სამეურნეო

მოწოდების თარიღი 15.05.13

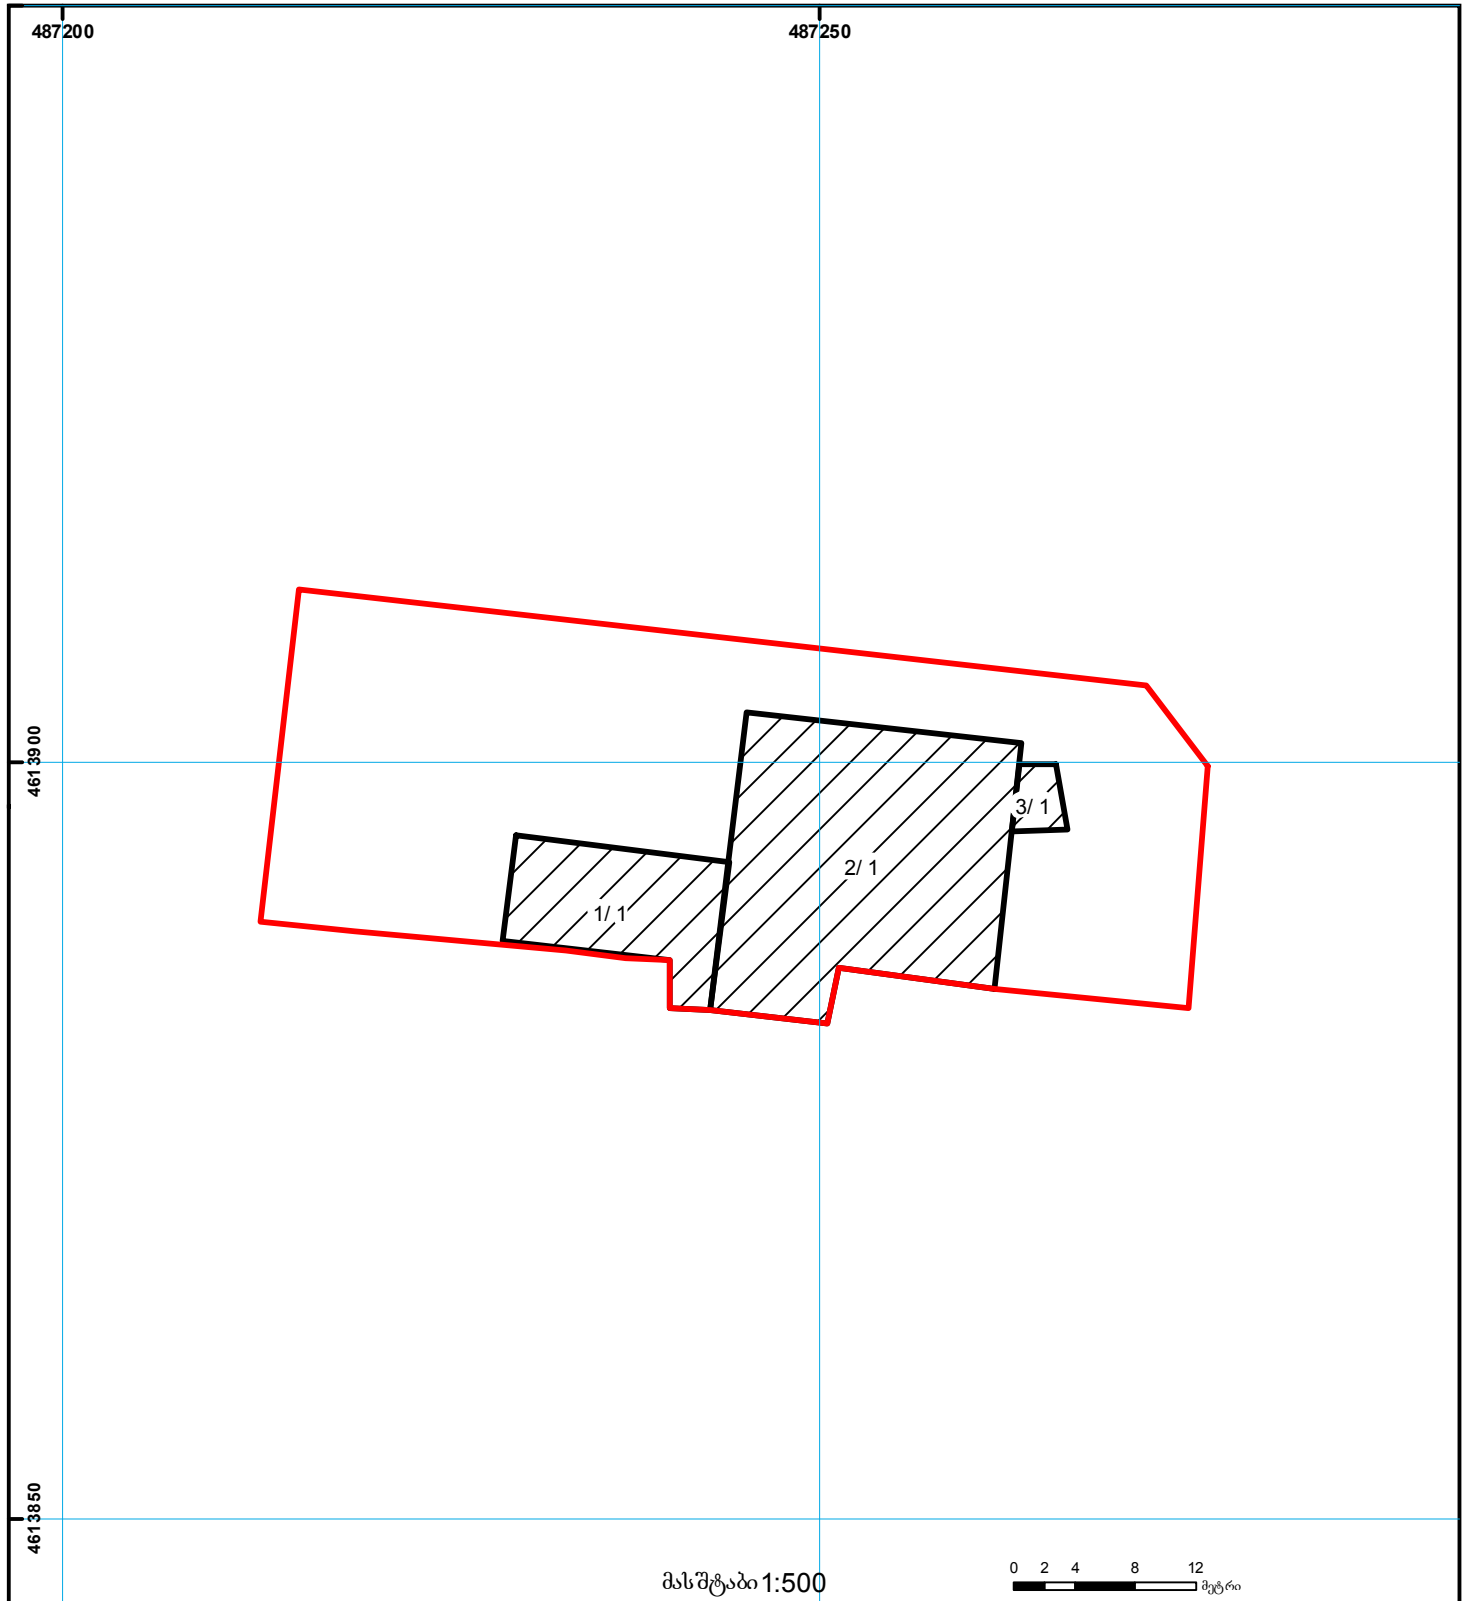

|  |                                                    |  |                    |  |                         |
|--|----------------------------------------------------|--|--------------------|--|-------------------------|
|  | შენიშვნა-ნაგებობა,<br>პირობითი ნომერი/სართულიანობა |  | ვალდებულება        |  | საზოგადოებრივი ნაგებობა |
|  | მიწის ნაკვეთის საკადასტრო საზღვარი                 |  | მშენებარე ნაგებობა |  | მიწისქვეშა ნაგებობა     |

0.00  
00.0  
UTM  
(საერთაშორისო)  
სისტემის კოორდ.