




საქართველოს იუსტიციის სამინისტრო  
საჯარო რეგისტრის ეროვნული სააგენტო

საკადასტრო გეგმა

მიწის ნაკვეთის საკადასტრო კოდი: 72 03 29 055  
 განცხადების რეგისტრაციის ნომერი: 882012066040  
 მიწის ნაკვეთის ფართობი: 2500 კვ.მ.  
 დანიშნულება: სასოფლო-სამეურნეო  
 კატეგორია:  
 მომზადების თარიღი: 20.02.12

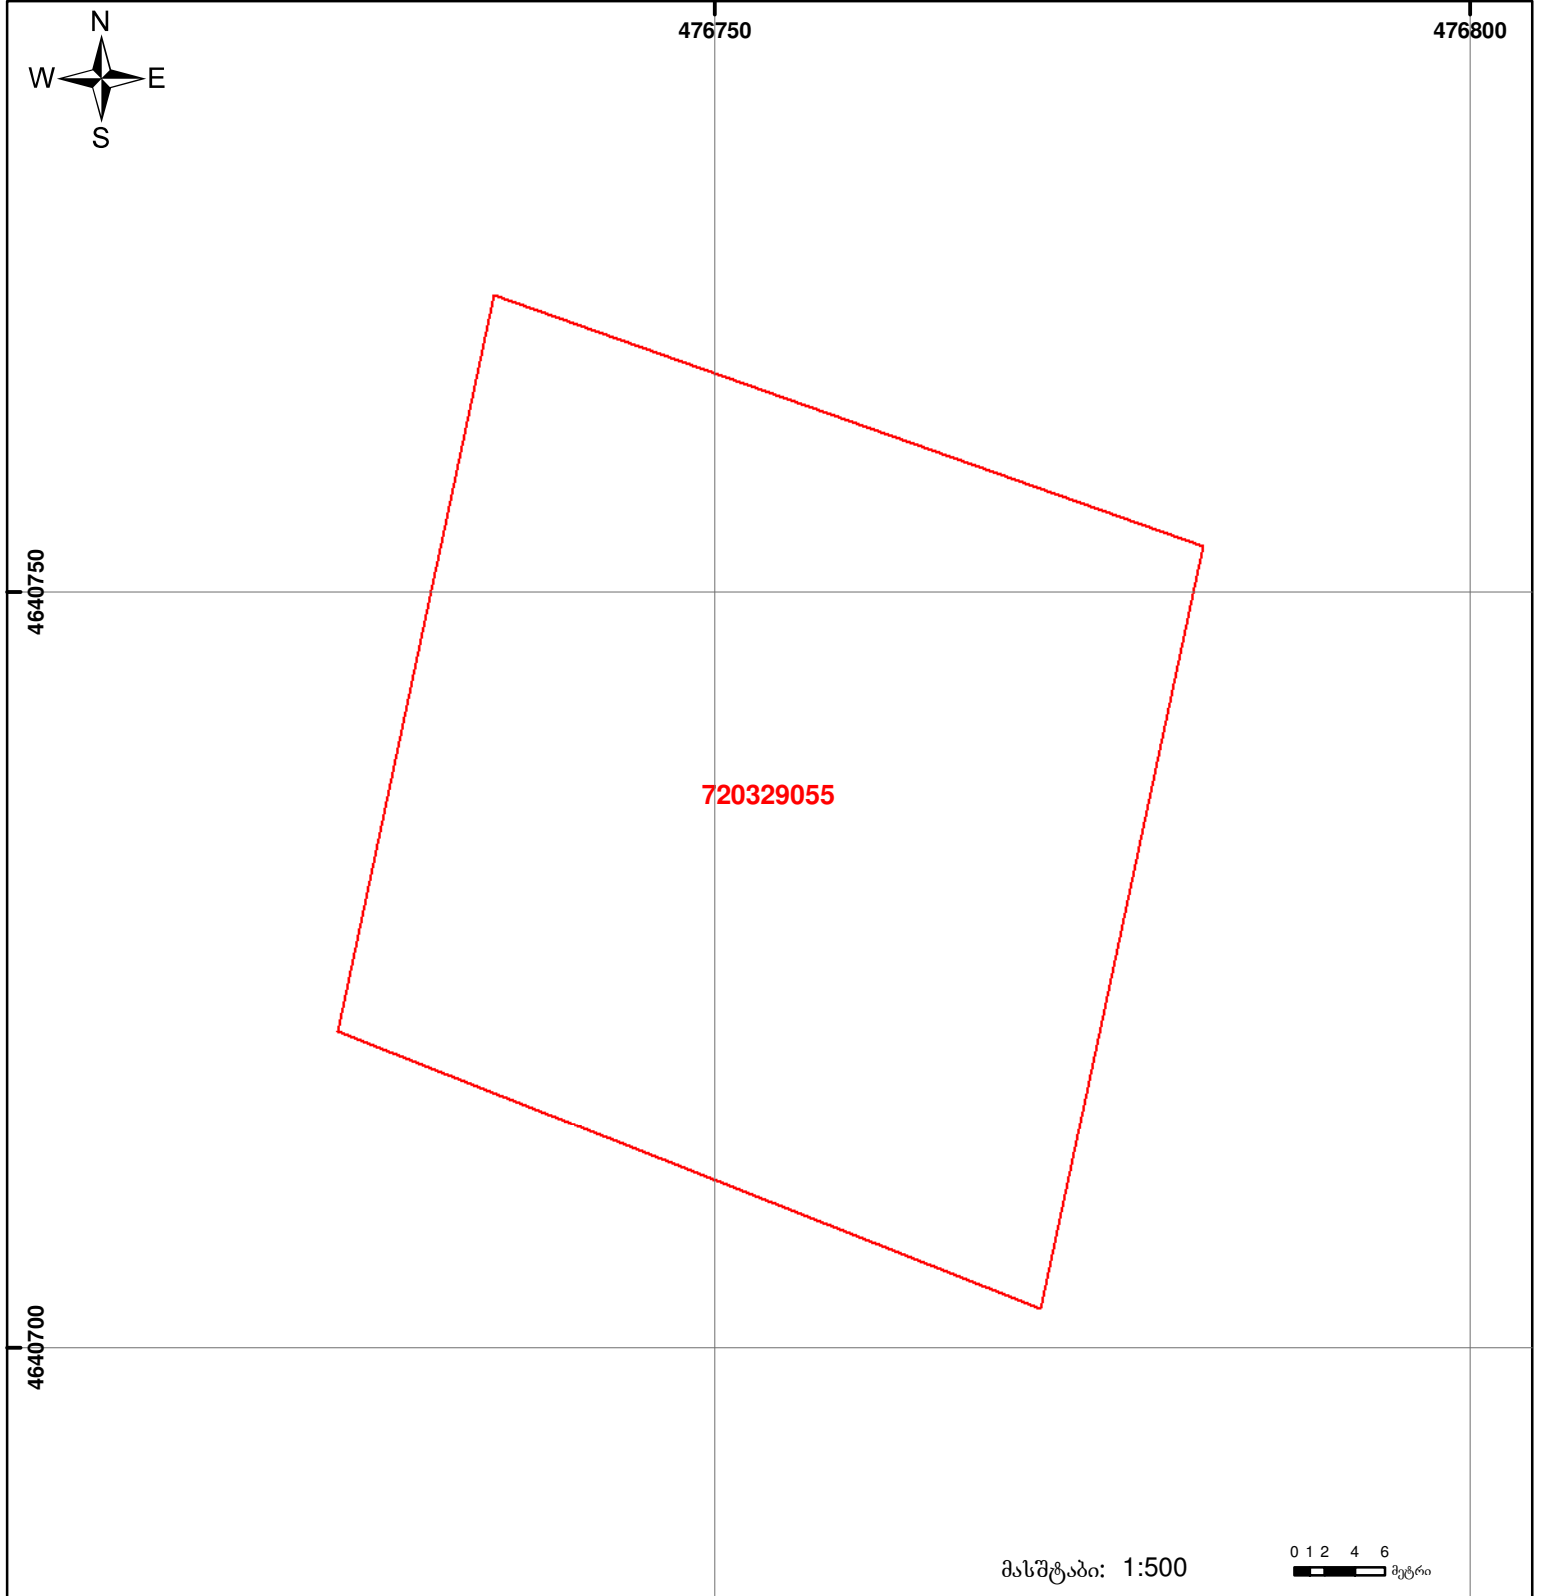

	შენიშნა-ნაგებობა, პირობითი ნომერი/სართულიანობა		ვალდებულება		საზობრივი ნაგებობა
	მიწის ნაკვეთის საკადასტრო საზღვარი		მშენებარე ნაგებობა		

0 1 2 4 6 მეტრი

მასშტაბი: 1:500

00°0' (საერთაშორისო) სისტემის კოორდ. UTM