



საკადასტრო გეგმა

საჯარო რეესტრის ეროვნული
სააგენტო

საკადასტრო კოდი: 69.06.52.368

განცხადების ნომერი: 892018568770


მომზადების თარიღი: 14/11/2018

ნაკვეთის დანიშნულება:

ფართობი:

სასოფლო-სამეურნეო

803 კვ.მ (WGS 84 / UTM zone 38N)

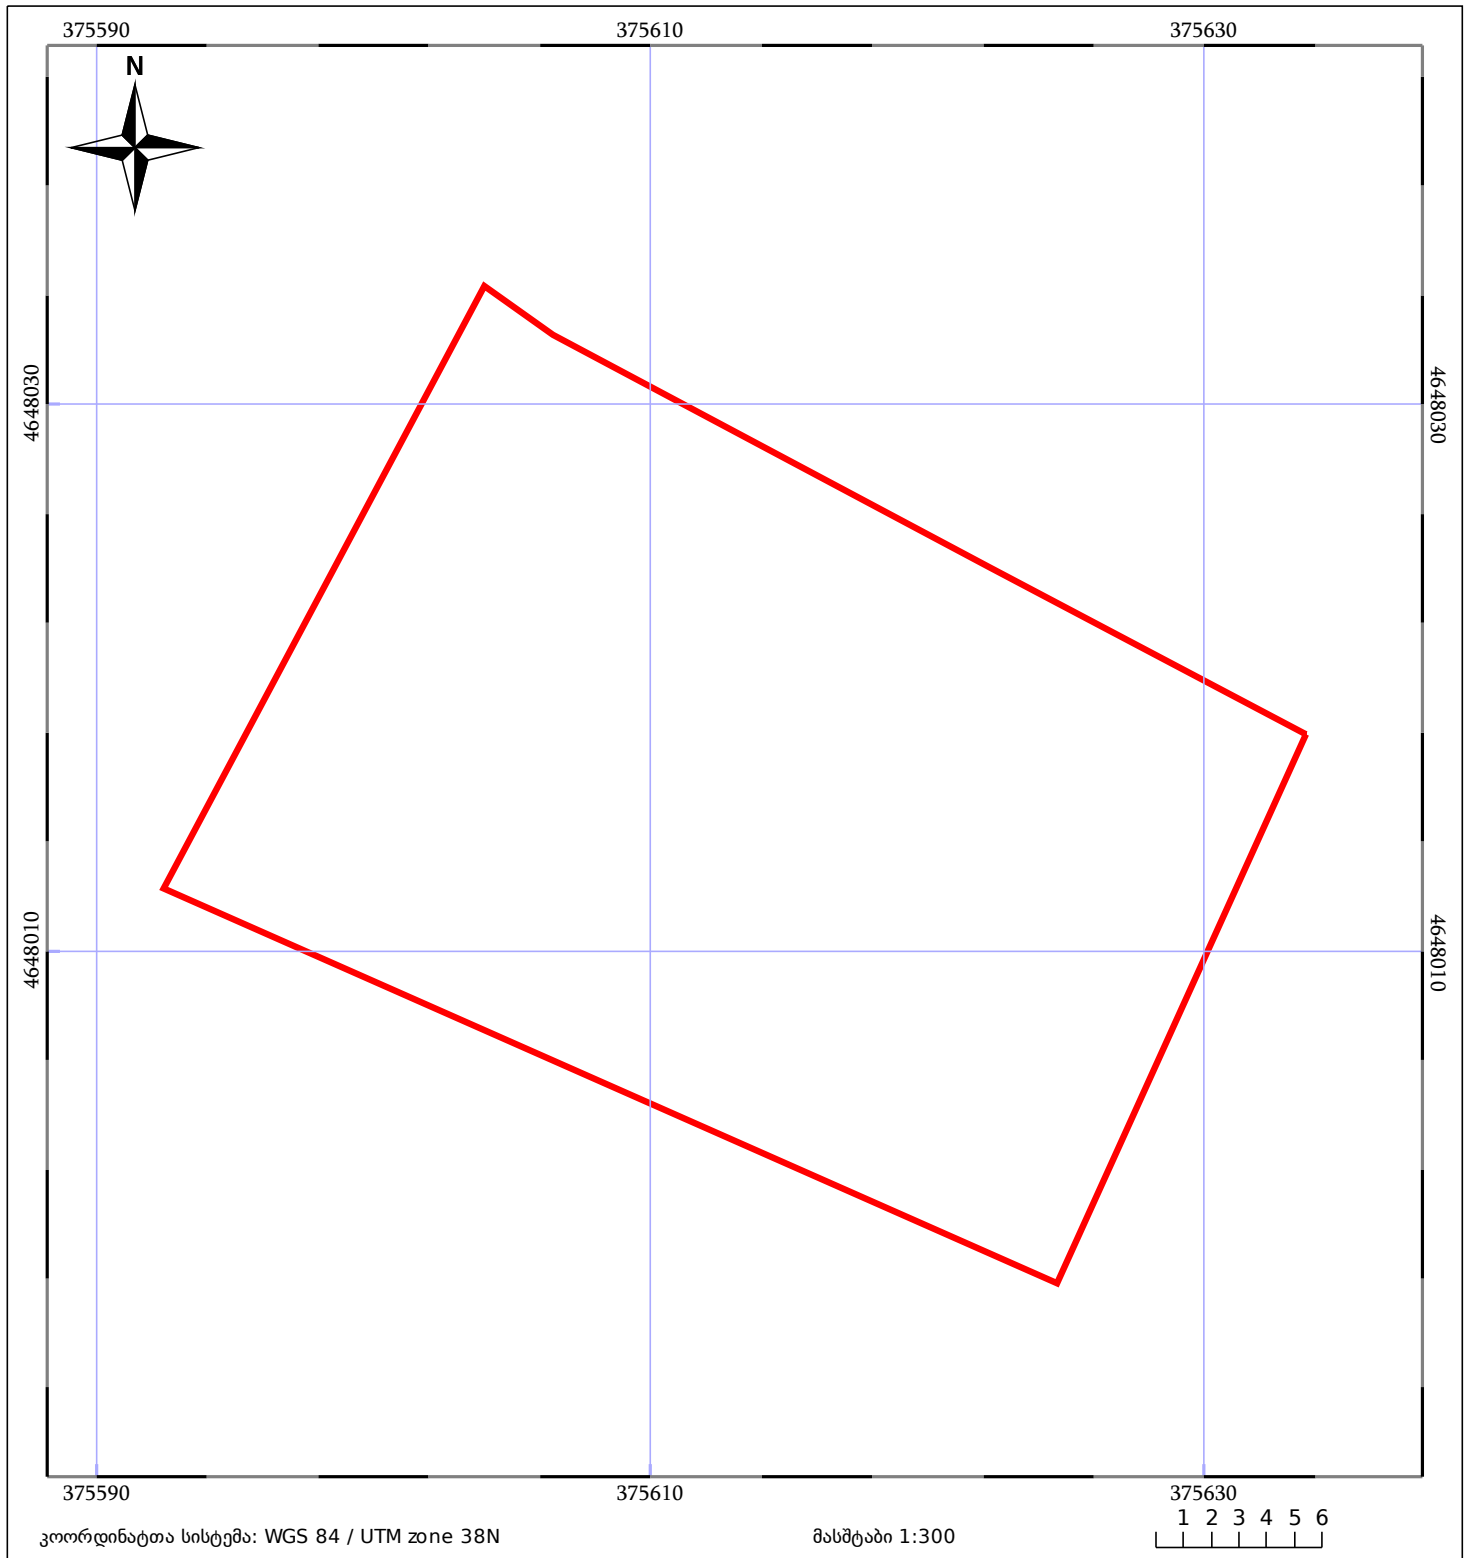

05/25 მშენებარე ნაგებობა	05/25 შენობა/ნაგებობა	ტყის ფონდი
ნაკვეთის საკადასტრო საზღვარი	საზოგადოებრივი ნაგებობა	ვალდებულება