


მიწის ნაკვეთის საკადასტრო კოდი: 01.18.13.033.139  
 განცხადების რეგისტრაციის ნომერი: 882022235006  
 მიწის ნაკვეთის ფართობი: 18000კვ.მ.  
 დანიშნულება:  
 მომზადების თარიღი 08.04.22

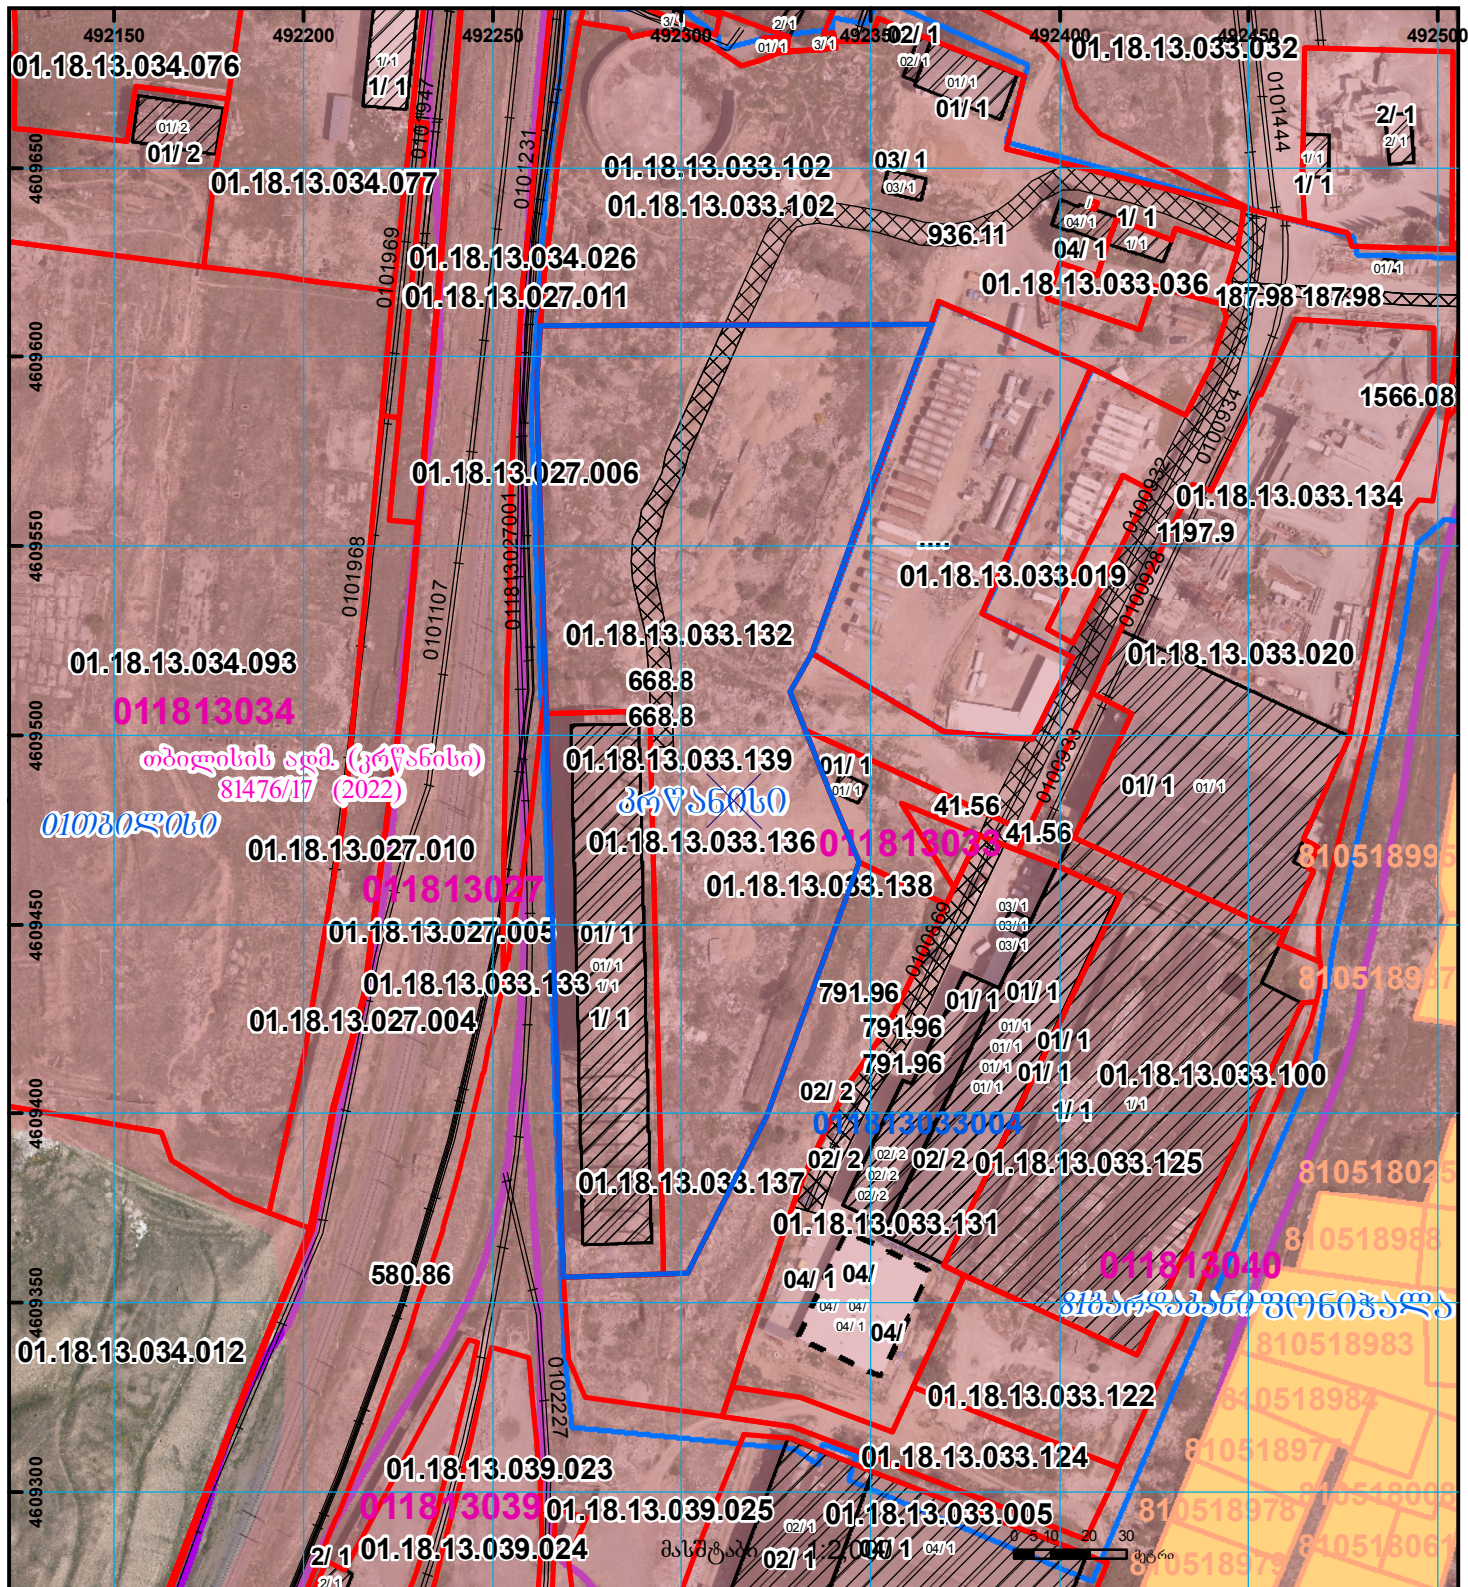

	შენიშნული ნაკვეთი, პირობითი ნომერი/სართულიანობა		კადასტრული საზღვარი		საზღვრული ნაკვეთი
	მიწის ნაკვეთის საკადასტრო საზღვარი		შეზღუდული ნაკვეთი		მიწისქვეშა ნაკვეთი