


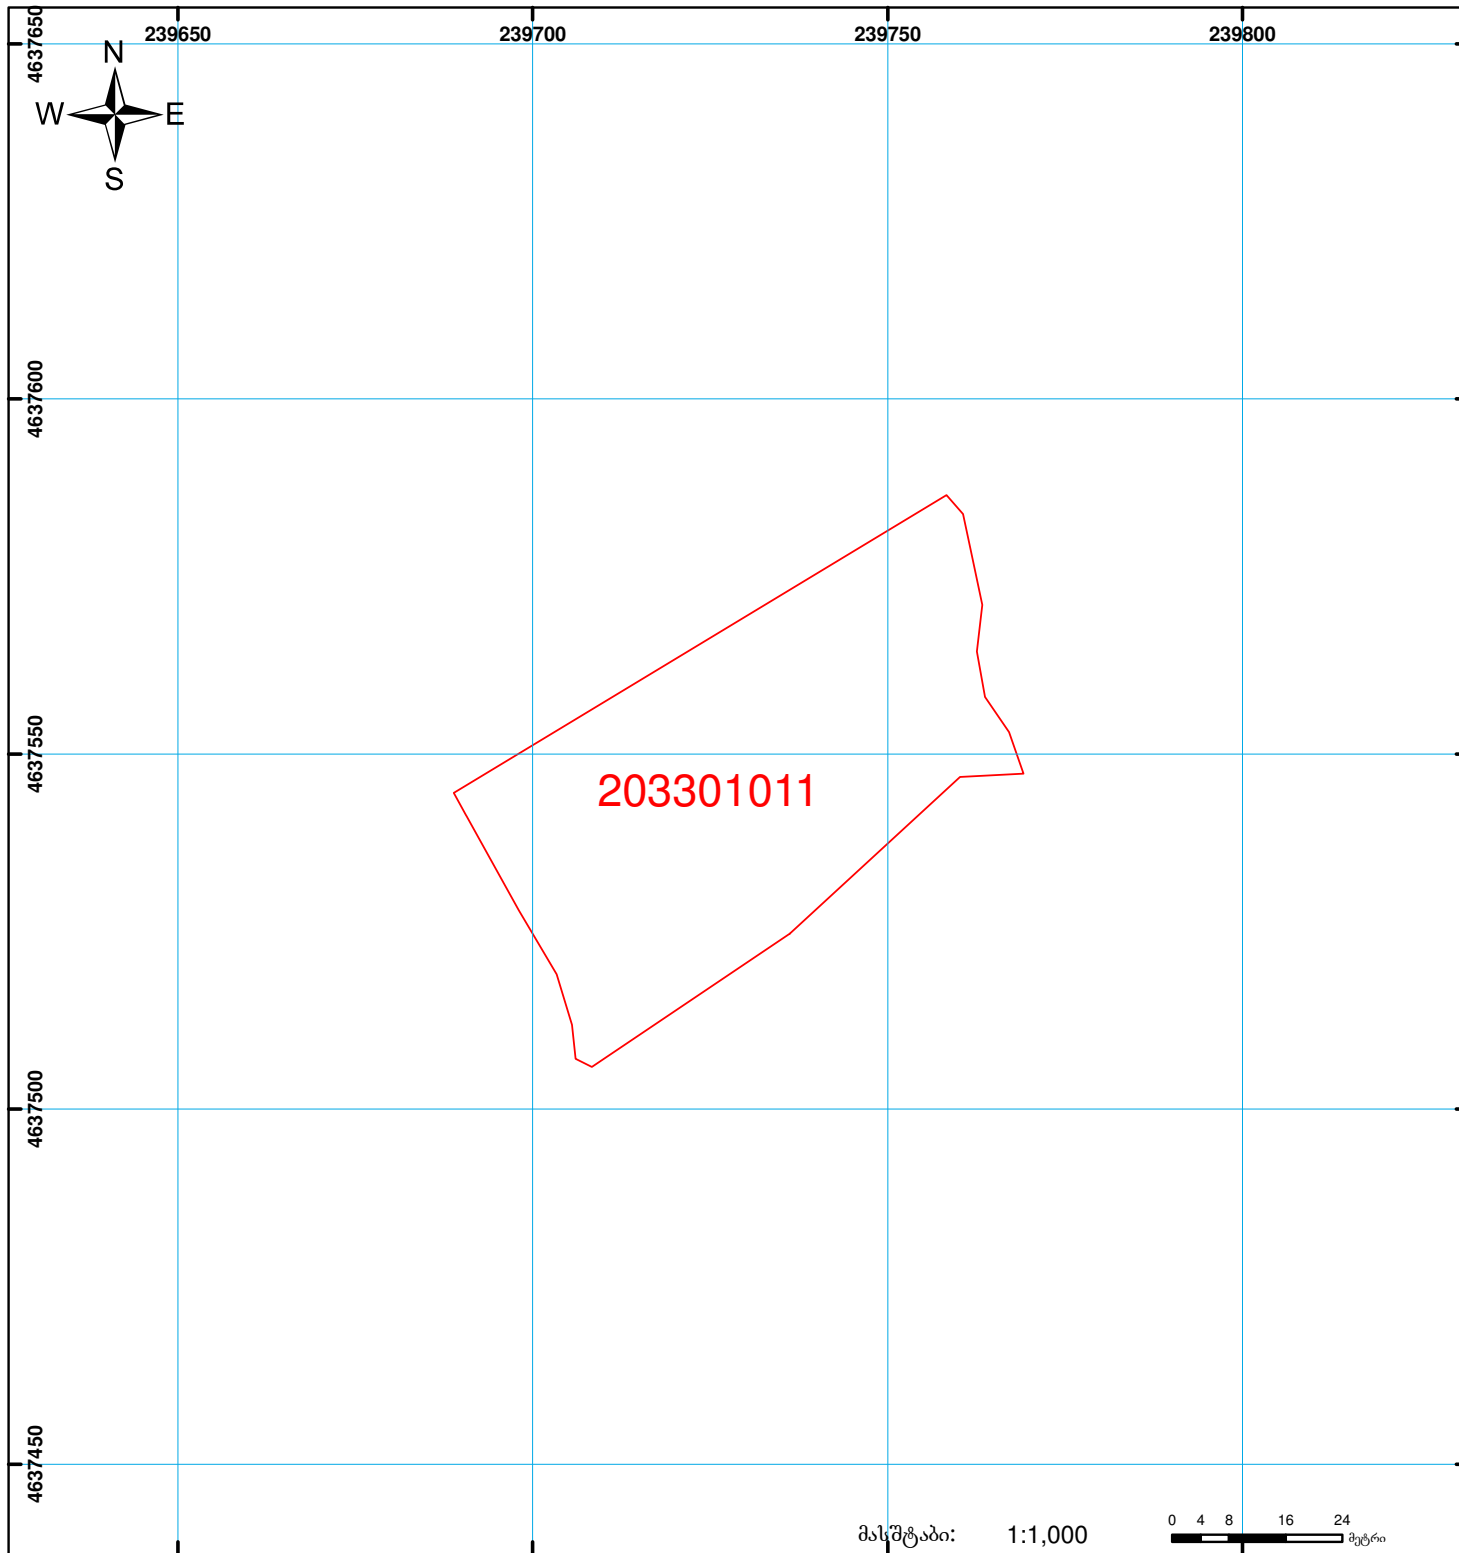

საჯარო რეგისტრის ეროვნული სააგენტოს
ქობულეთის სარეგისტრაციო სამსახური
საკადასტრო გეგმა

მიწის ნაკვეთის საკადასტრო კოდი: 20 33 01 011
 განცხადების რეგისტრაციის ნომერი: 882009094192
 მიწის ნაკვეთის ფართობი: 3049 კვ.მ.
 დანიშნულება: სასოფლო-სამეურნეო
 კატეგორია:
 მომზადების თარიღი: 03.04.09



	შენიშნა-ნაგებობა, პირობითი ნომერი/სართულიანობა		ვალდებულება		საზობრივი ნაგებობა	 0.00 00'0 UTM (საერთაშორისო) სისტემის კოორდ.
	მიწის ნაკვეთის საკადასტრო საზღვარი		შშენებარე ნაგებობა			