



საკადასტრო გეგმა

საჯარო რეგისტრის ეროვნული
სააგენტო


საკადასტრო კოდი: **01.81.02.356.011**

ნაკვეთის დანიშნულება: **სასოფლო-სამეურნეო(საკარმიდამო)**

განცხადების ნომერი: **892024106989**

ფართობი: **1000 კვ.მ (WGS 84 / UTM zone 38N)**

მომზადების თარიღი: **09/12/2024**

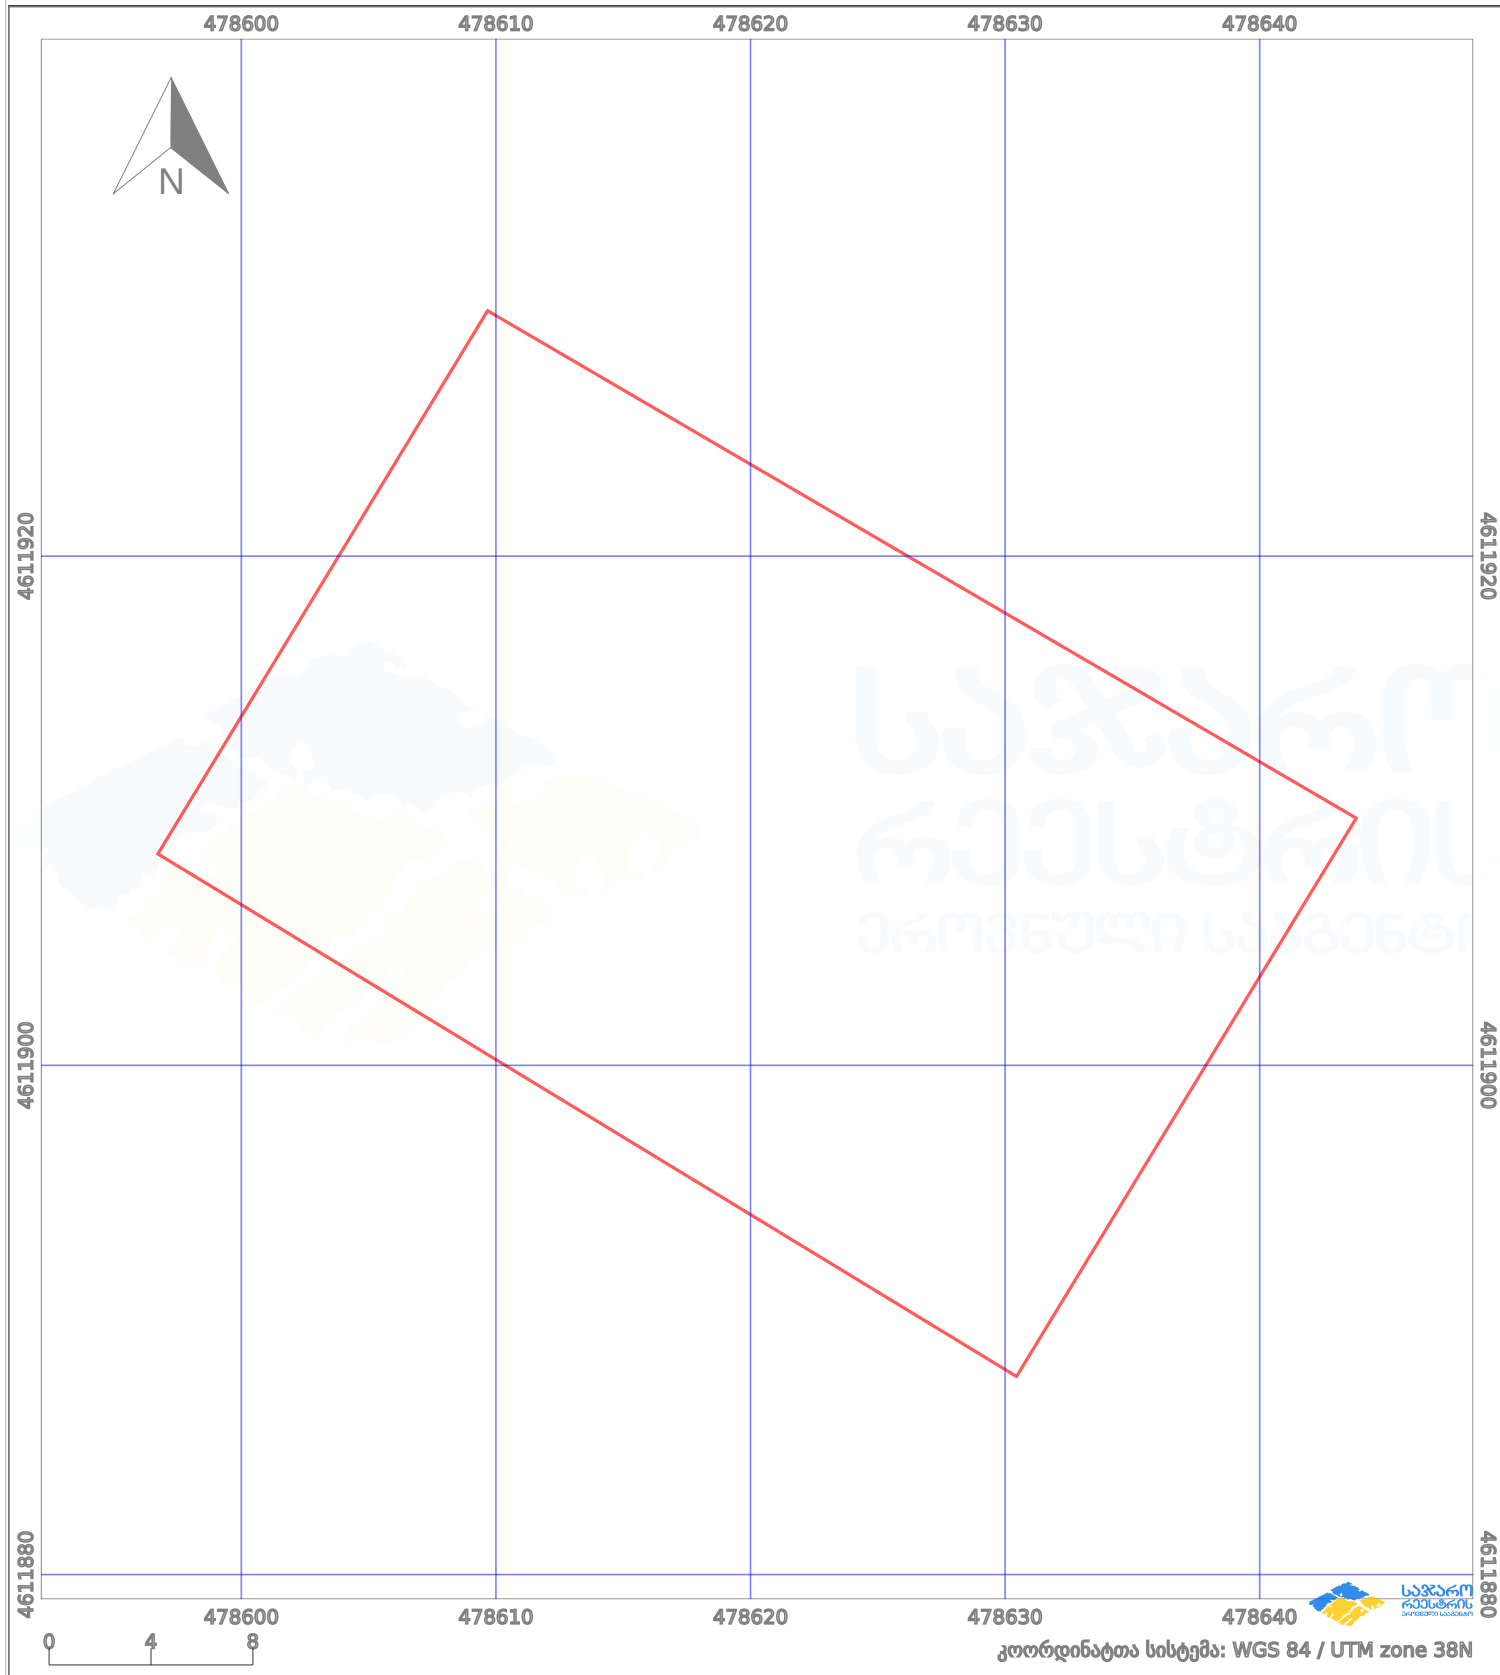

პირობითი აღნიშვნები:

	ნაკვეთის საზღვარი		მშენებარე ნაგებობა		02/4	ამენებული ნაგებობა		მინისქვეშა ნაგებობა
	საზღვრის ნაგებობა		ტყის ფონდი			ვალდებულება		ქარსაფარი ბოლი