




# საკადასტრო გეგმა

საჯარო რეგისტრის ეროვნული სააგენტო

საკადასტრო კოდი: **43.13.42.312**  
განცხადების ნომერი: **882023840576**  
მომზადების თარიღი: **01/09/2023**

ნაკვეთის დანიშნულება: **სასოფლო-სამეურნეო**  
ფართობი: **69653 კვ.მ (WGS 84 / UTM zone 38N)**  
**69638 კვ.მ (WGS 84 / UTM zone 37N)**  
ვალდებულების ფართობი: **108 კვ.მ (WGS 84 / UTM zone 38N)**  
**108 კვ.მ (WGS 84 / UTM zone 37N)**

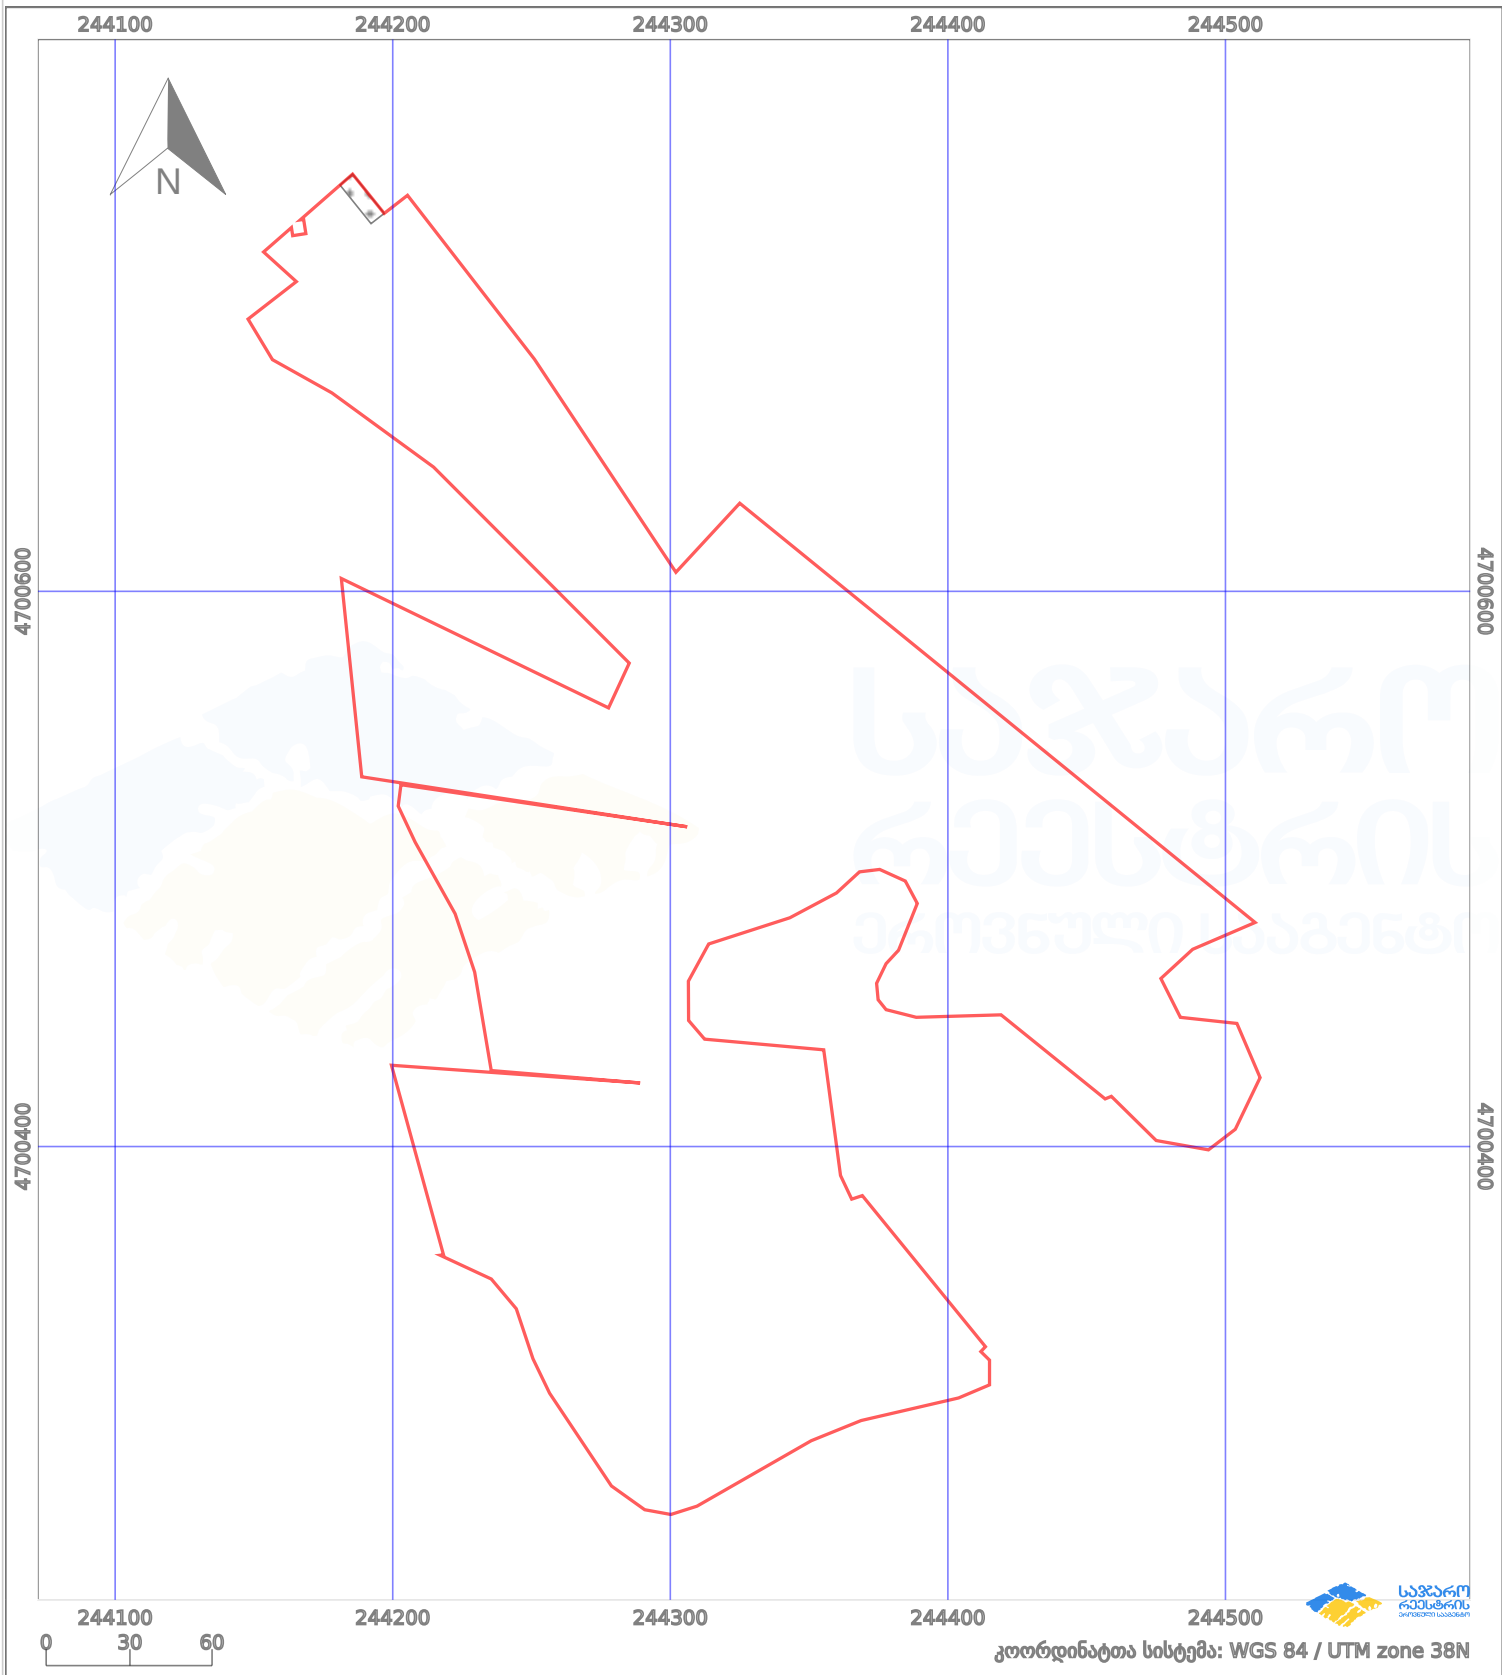

პირობითი აღნიშვნები:

	ნაკვეთის საზღვარი		მშენებარე ნაგებობა		აშენებული ნაგებობა		ქარსაფარი ბოლი
	საზოგადოებრივი ნაგებობა		ტყის ფონდი		ვალდებულება		