


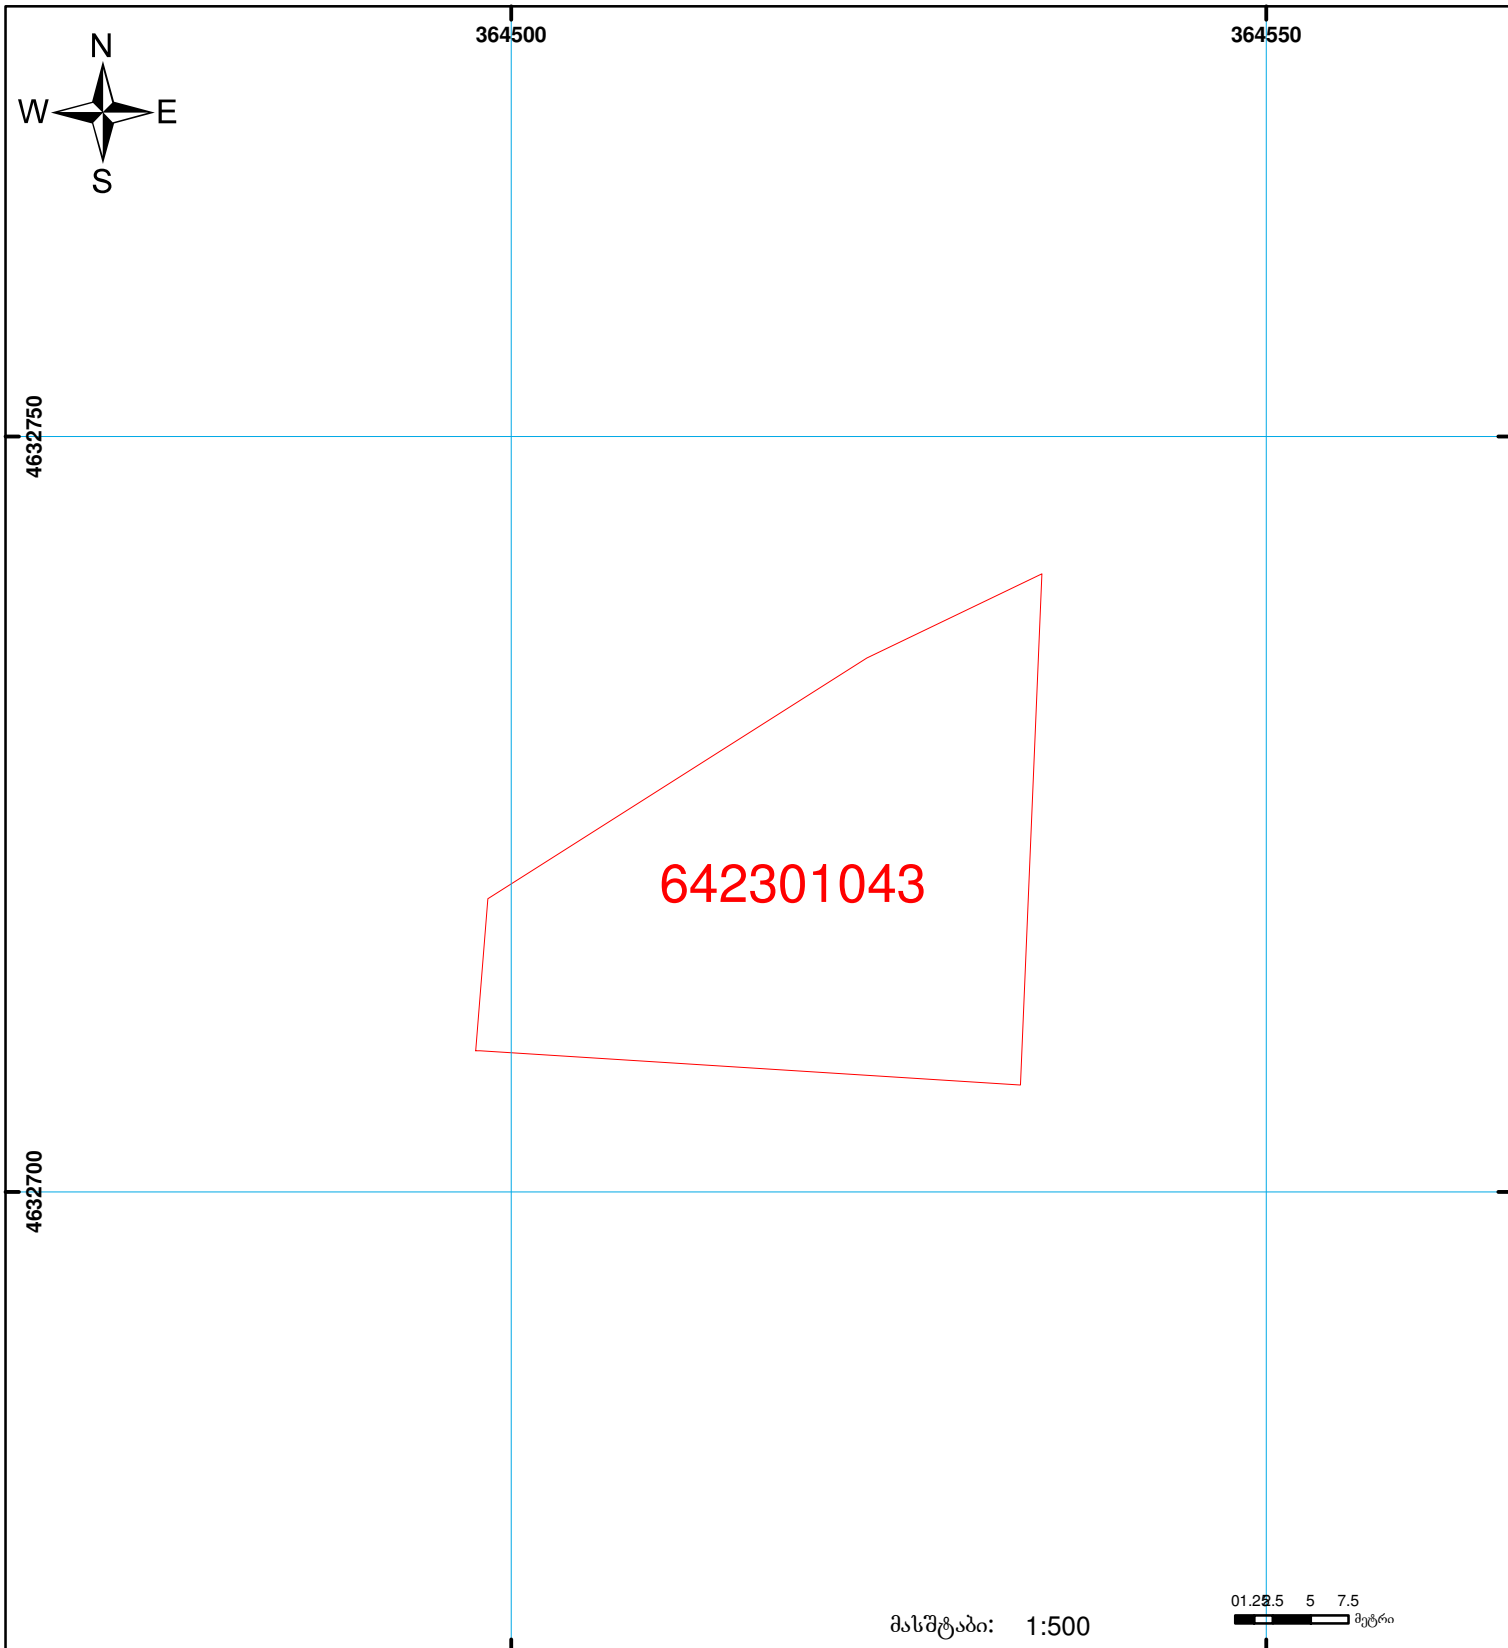

საჯარო რეგისტრის ეროვნული სააგენტოს
ბორჯომის სარეგისტრაციო სამსახური
საკადასტრო გეგმა

მიწის ნაკვეთის საკადასტრო კოდი: 64 23 01 043
განცხადების რეგისტრაციის ნომერი: 882009088975
მიწის ნაკვეთის ფართობი: 810 კვ.მ.
დანიშნულება: არასასოფლო-სამეურნეო
კატეგორია:
მომზადების თარიღი: 31.03.09



	შენიშვნა-ნაგებობა, პირობითი ნომერი/სართულიანობა		ვაღდებულება		საზობრივი ნაგებობა
	მიწის ნაკვეთის საკადასტრო საზღვარი		მშენებარე ნაგებობა		

00:0 0:00
UTM (საერთაშორისო) სისტემის კოდ.