




საქართველოს იუსტიციის სამინისტრო
 საჯარო რეესტრის ეროვნული სააგენტო
 საკადასტრო გეგმა

მიწის ნაკვეთის საკადასტრო კოდი: 67 11 35 005
 განცხადების რეგისტრაციის ნომერი: 882009411789
 მიწის ნაკვეთის ფართობი: 49400 კვ.მ.
 დანიშნულება: სასოფლო-სამეურნეო
 კატეგორია:
 მომზადების თარიღი: 17.12.09

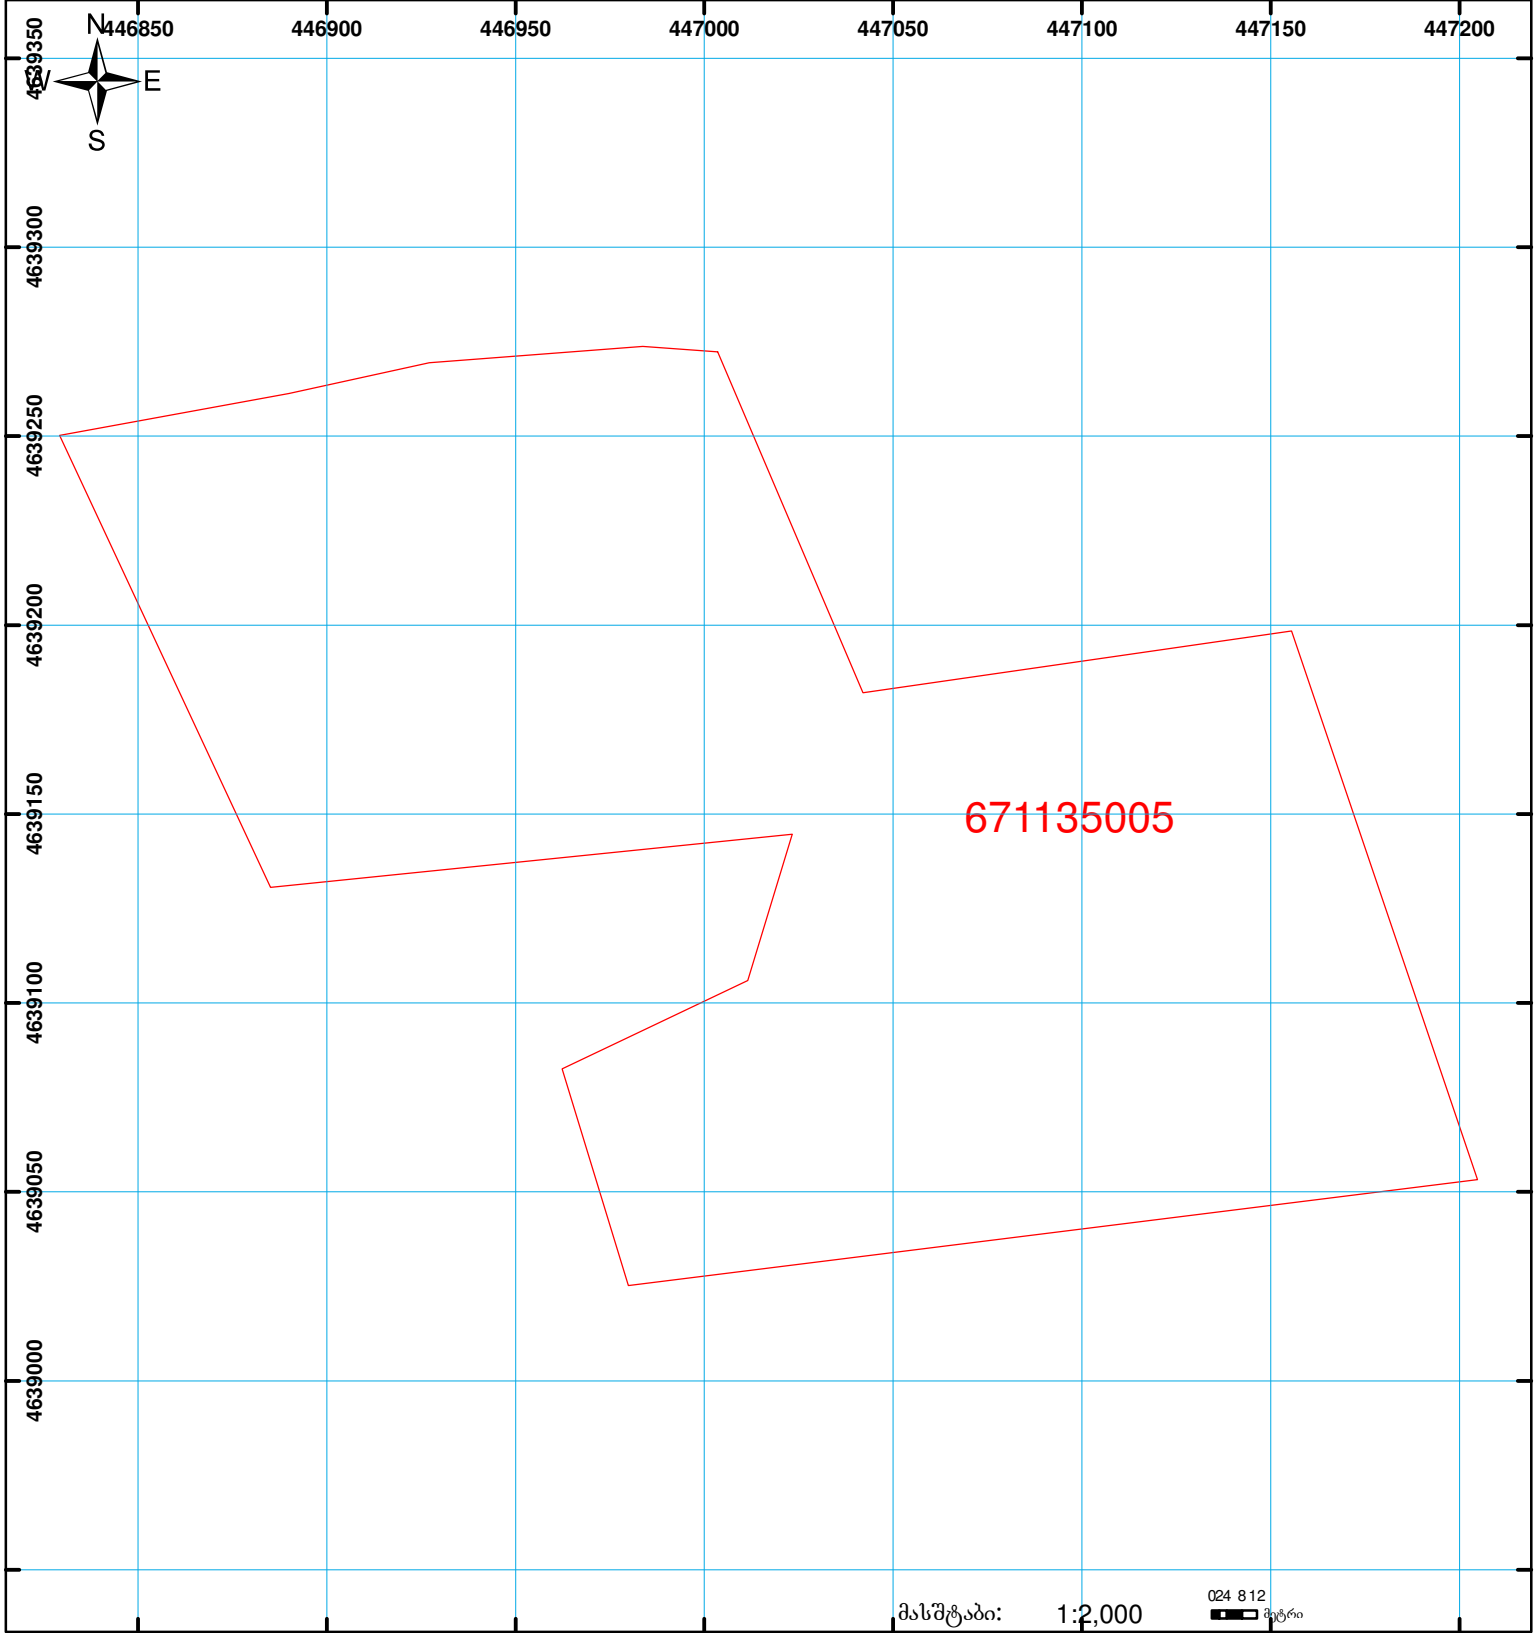

	შენიშნული ნაკვეთი, პირობითი ნომერი/სართულიანობა		ვალდებულება		საზოგადოებრივი ნაკვეთი
	მიწის ნაკვეთის საკადასტრო საზღვარი		მშენებარე ნაკვეთი		

00'0
0.00
UTM (საერთაშორისო) სისტემის კოორდ.