



# საკადასტრო გეგმა

საქართველოს რეესტრის ეროვნული სააგენტო

საკადასტრო კოდი:

74.01.21.036

ნაკვეთის დანიშნულება:

სასოფლო-სამეურნეო(სახნავი)

განცხადების ნომერი:


892024632651

ფართობი:

5013 კვ.მ (WGS 84 / UTM zone 38N)

მომზადების თარიღი:

13/05/2025

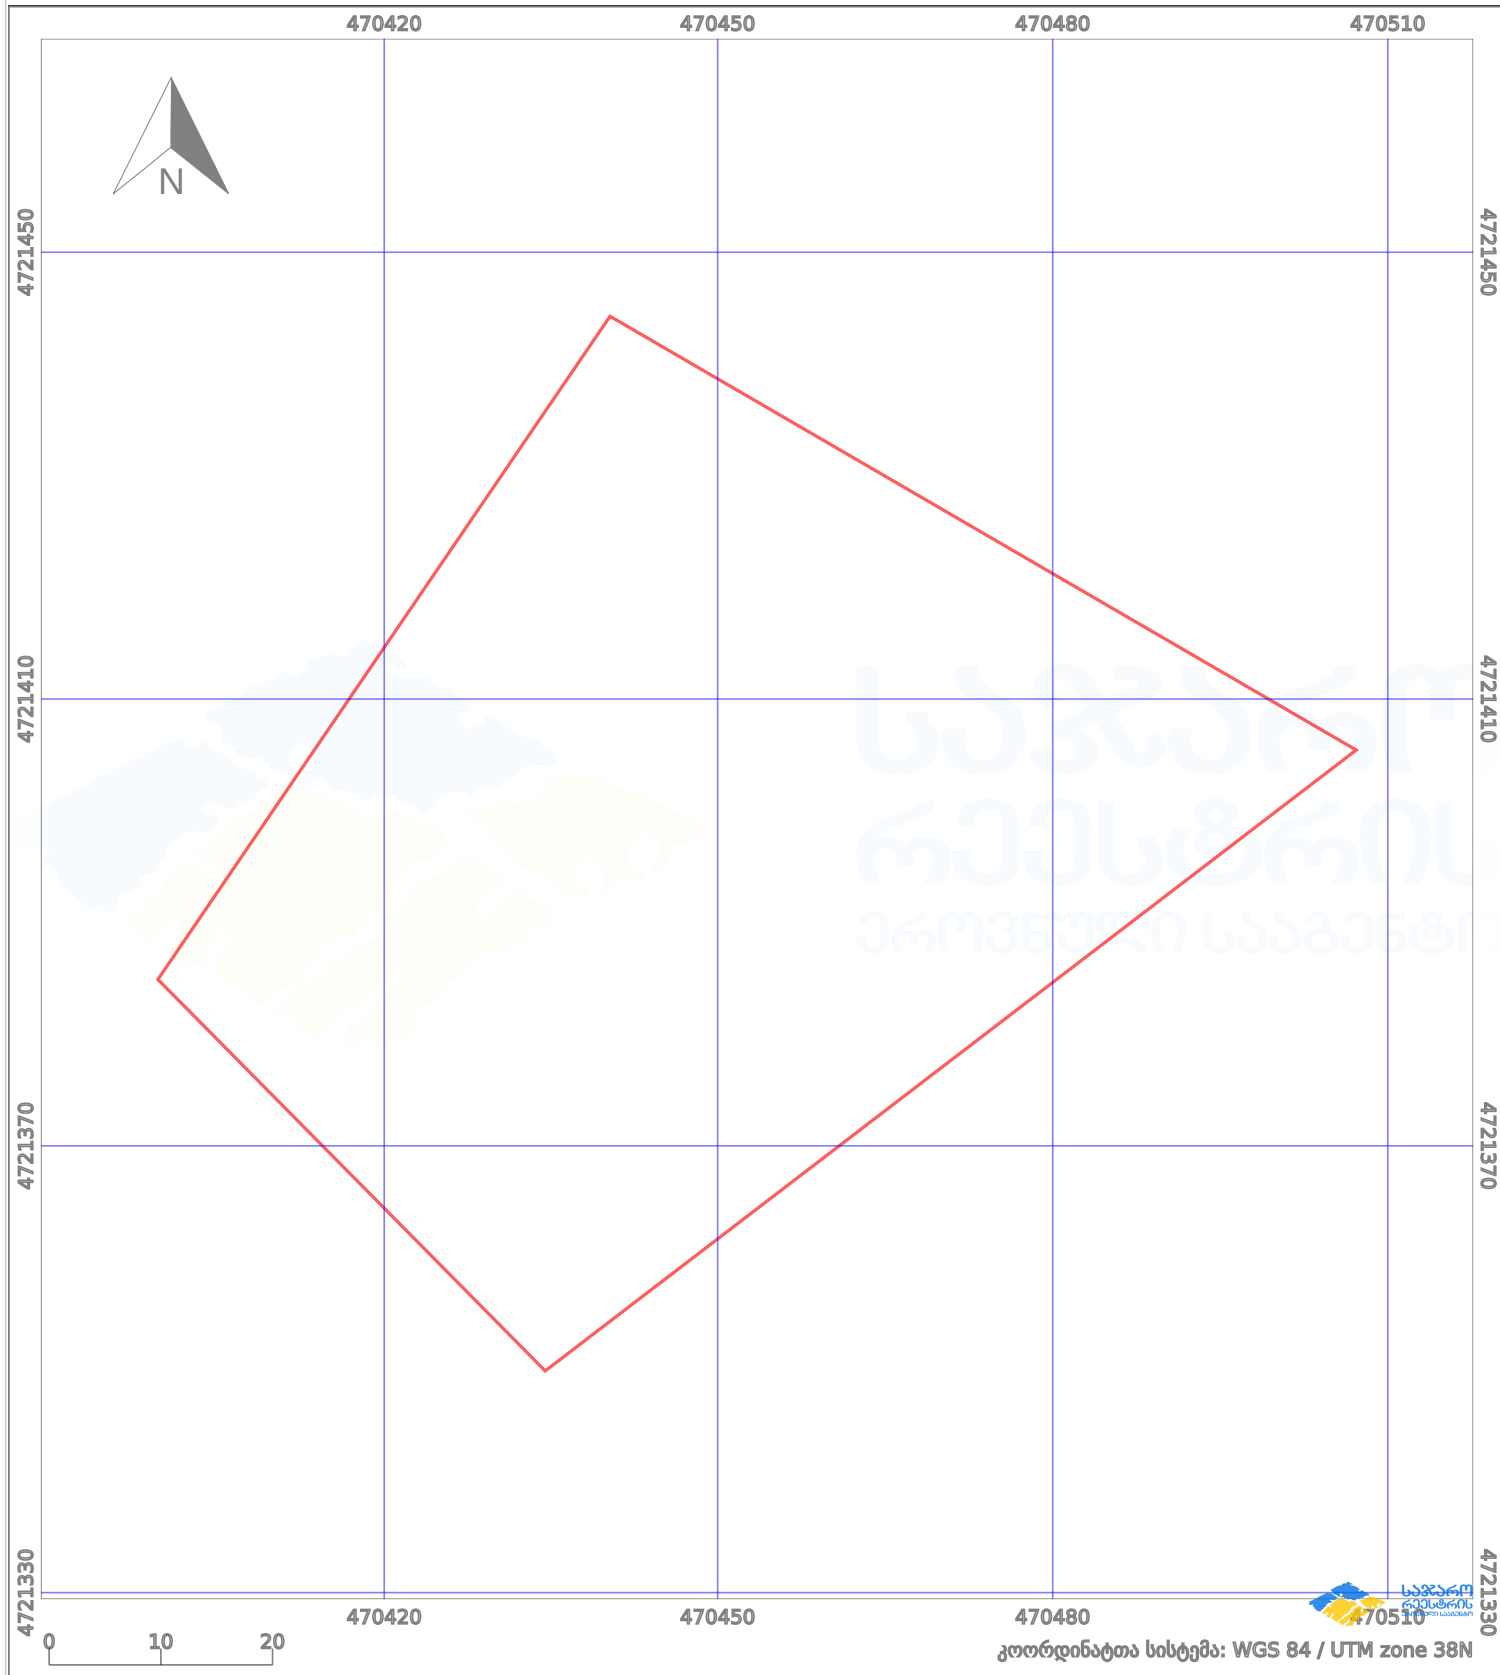

პირობითი აღნიშვნები:

- |  |                         |  |                    |  |                    |  |                     |
|--|-------------------------|--|--------------------|--|--------------------|--|---------------------|
|  | ნაკვეთის საზღვარი       |  | მშენებარე ნაგებობა |  | აშენებული ნაგებობა |  | მინისქვეშა ნაგებობა |
|  | საზოგადოებრივი ნაგებობა |  | ტყის ფონდი         |  | ვალდებულება        |  | ქარსაფარი ბოლი      |