




საქართველოს იუსტიციის სამინისტრო
საჯარო რეგისტრის ეროვნული სააგენტო

საკადასტრო გეგმა

საჯარო რეგისტრის
ეროვნული სააგენტო

მიწის ნაკვეთის საკადასტრო კოდი: 01.18.05.005.087
განცხადების რეგისტრაციის ნომერი: 882013105277
მიწის ნაკვეთის ფართობი: 634 კვ.მ.
ღანიშნულება: არასასოფლო-სამეურნეო
ომიჯალდების თარიღი 14.03.13

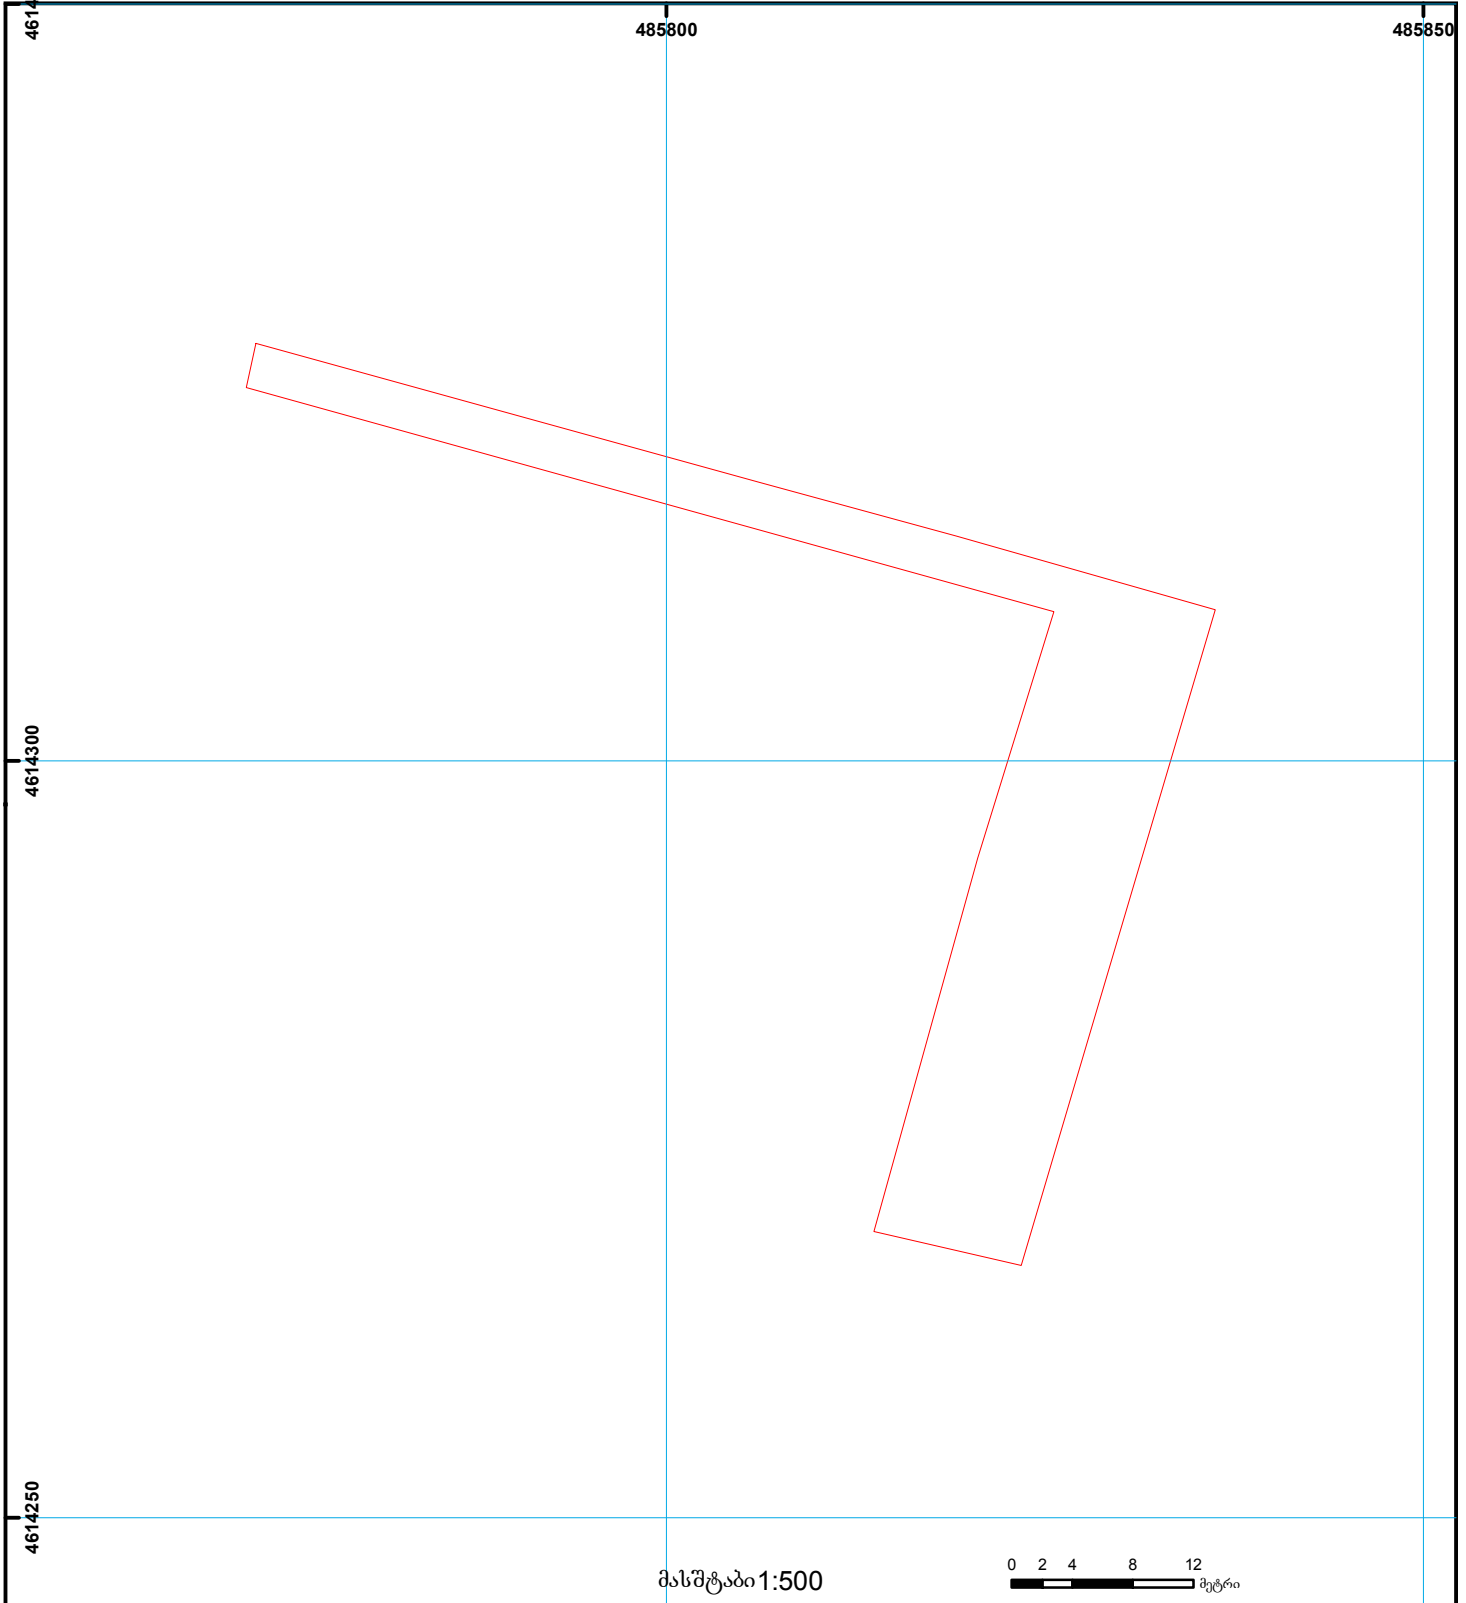

| | | | | | | |
|--|--|--|--------------------|--|---------------------|---|
| | შენიშვნა-ნაგებობა, პირობითი ნომერი/სართულიანობა | | ვალდებულება | | საზოობრივი ნაგებობა | 000 000 UTM (საერთაშორისო) სისტემის კოორდ. |
| | მიწის ნაკვეთის საკადასტრო საზღვარი | | მშენებარე ნაგებობა | | მიწისქვეშა ნაგებობა | |