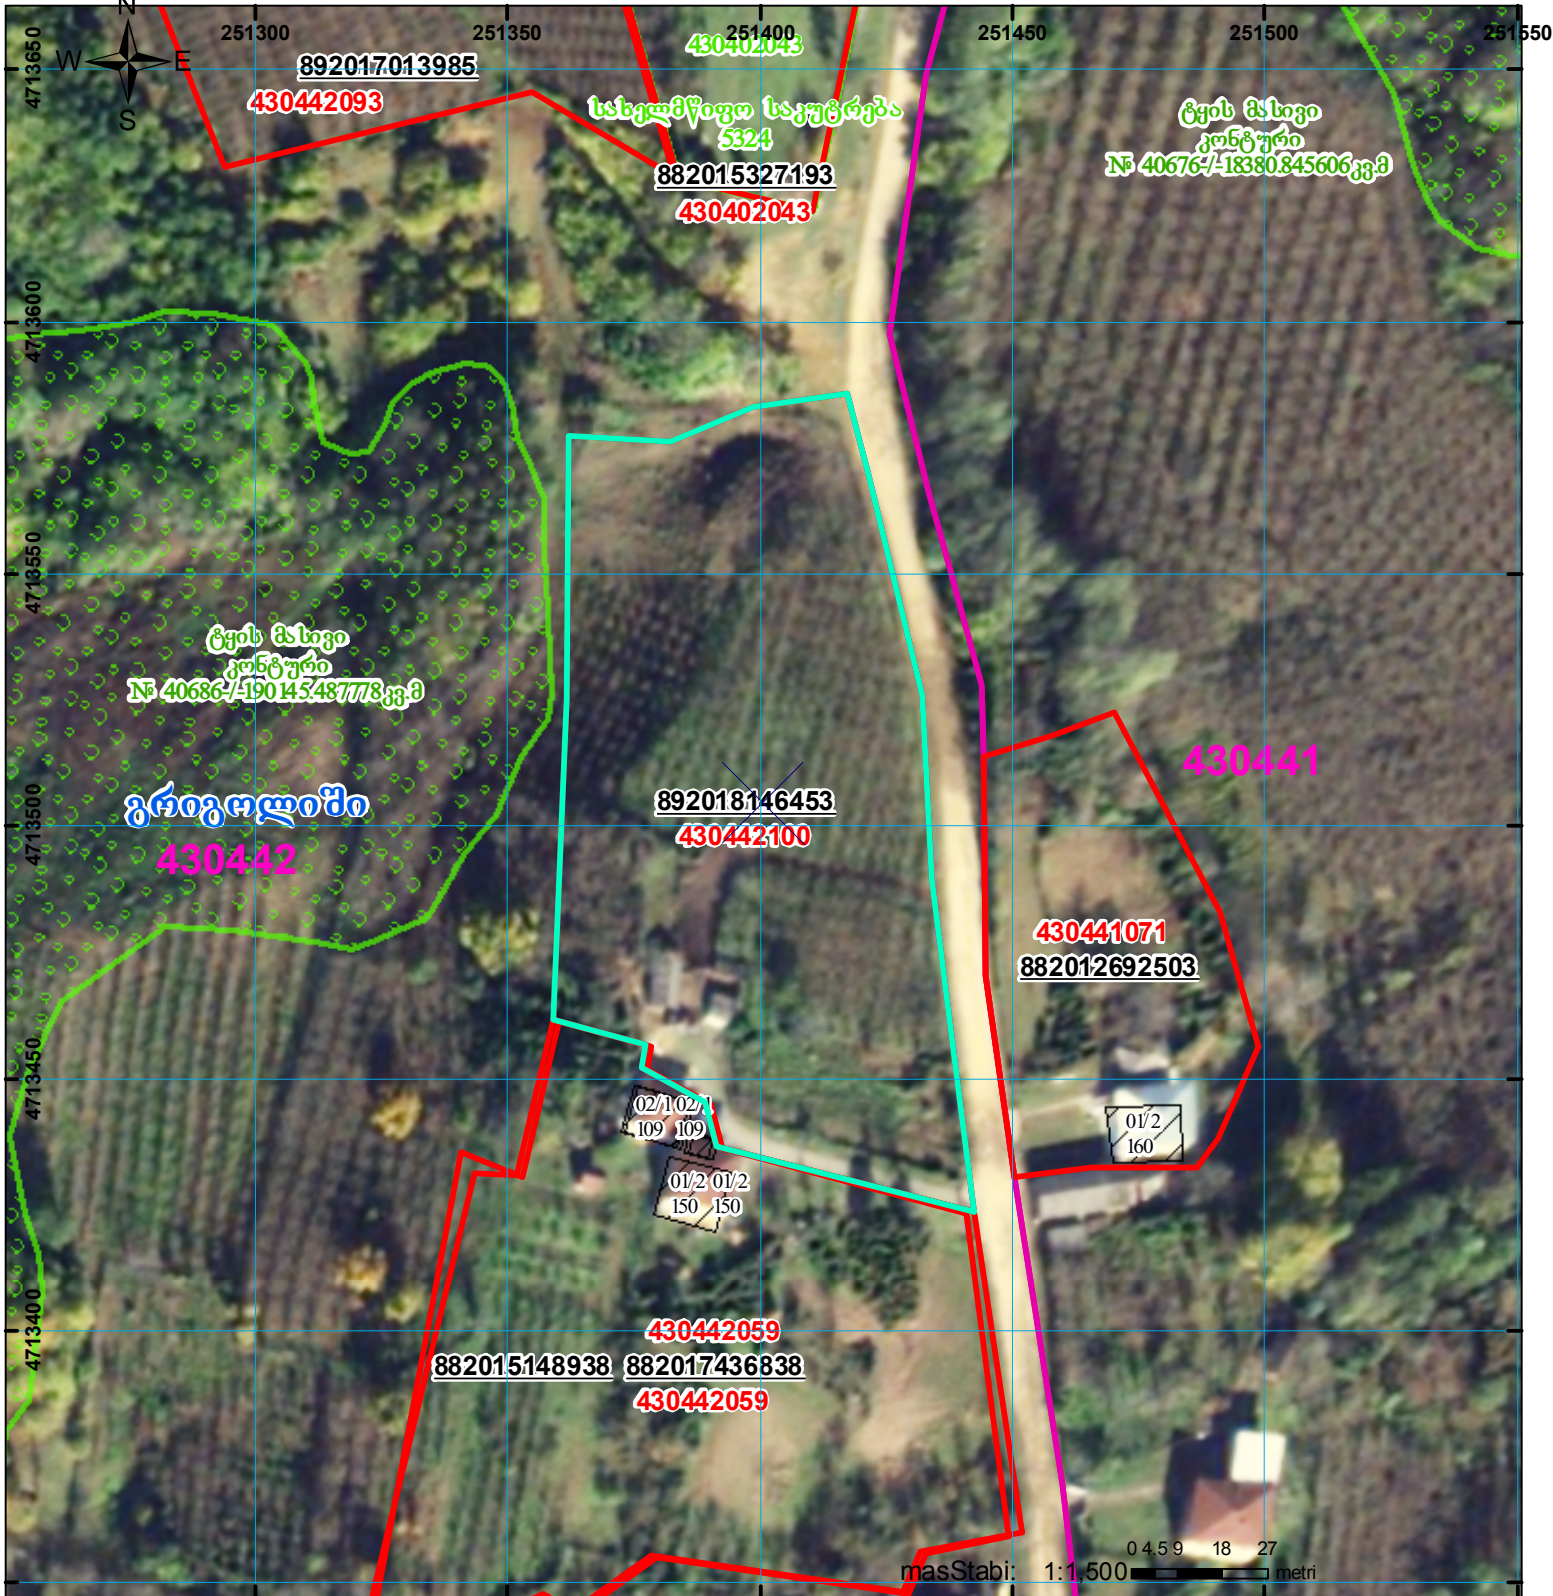
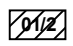

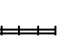
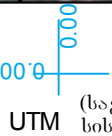




მიწის ნაკვეთის საკადასტრო კოდი: 43 04 42 100
 ბანცხალების რეგისტრაციის ნომერი: 892018146453
 მიწის ნაკვეთის ფართობი: 9998 კვ.მ.
 დანიშნულება:

მოგზალების თარიღი: 22.02.18



	შენიშნული ნაკვეთი, პირობითი ნომერი/სართულიანობა		ვალდებულება		საზოგადოებრივი ნაკვეთი	 00°0' (საერთაშორისო) სისტემის კოორდ. UTM
	მიწის ნაკვეთის საკადასტრო საზღვარი		შუენებარე ნაკვეთი			