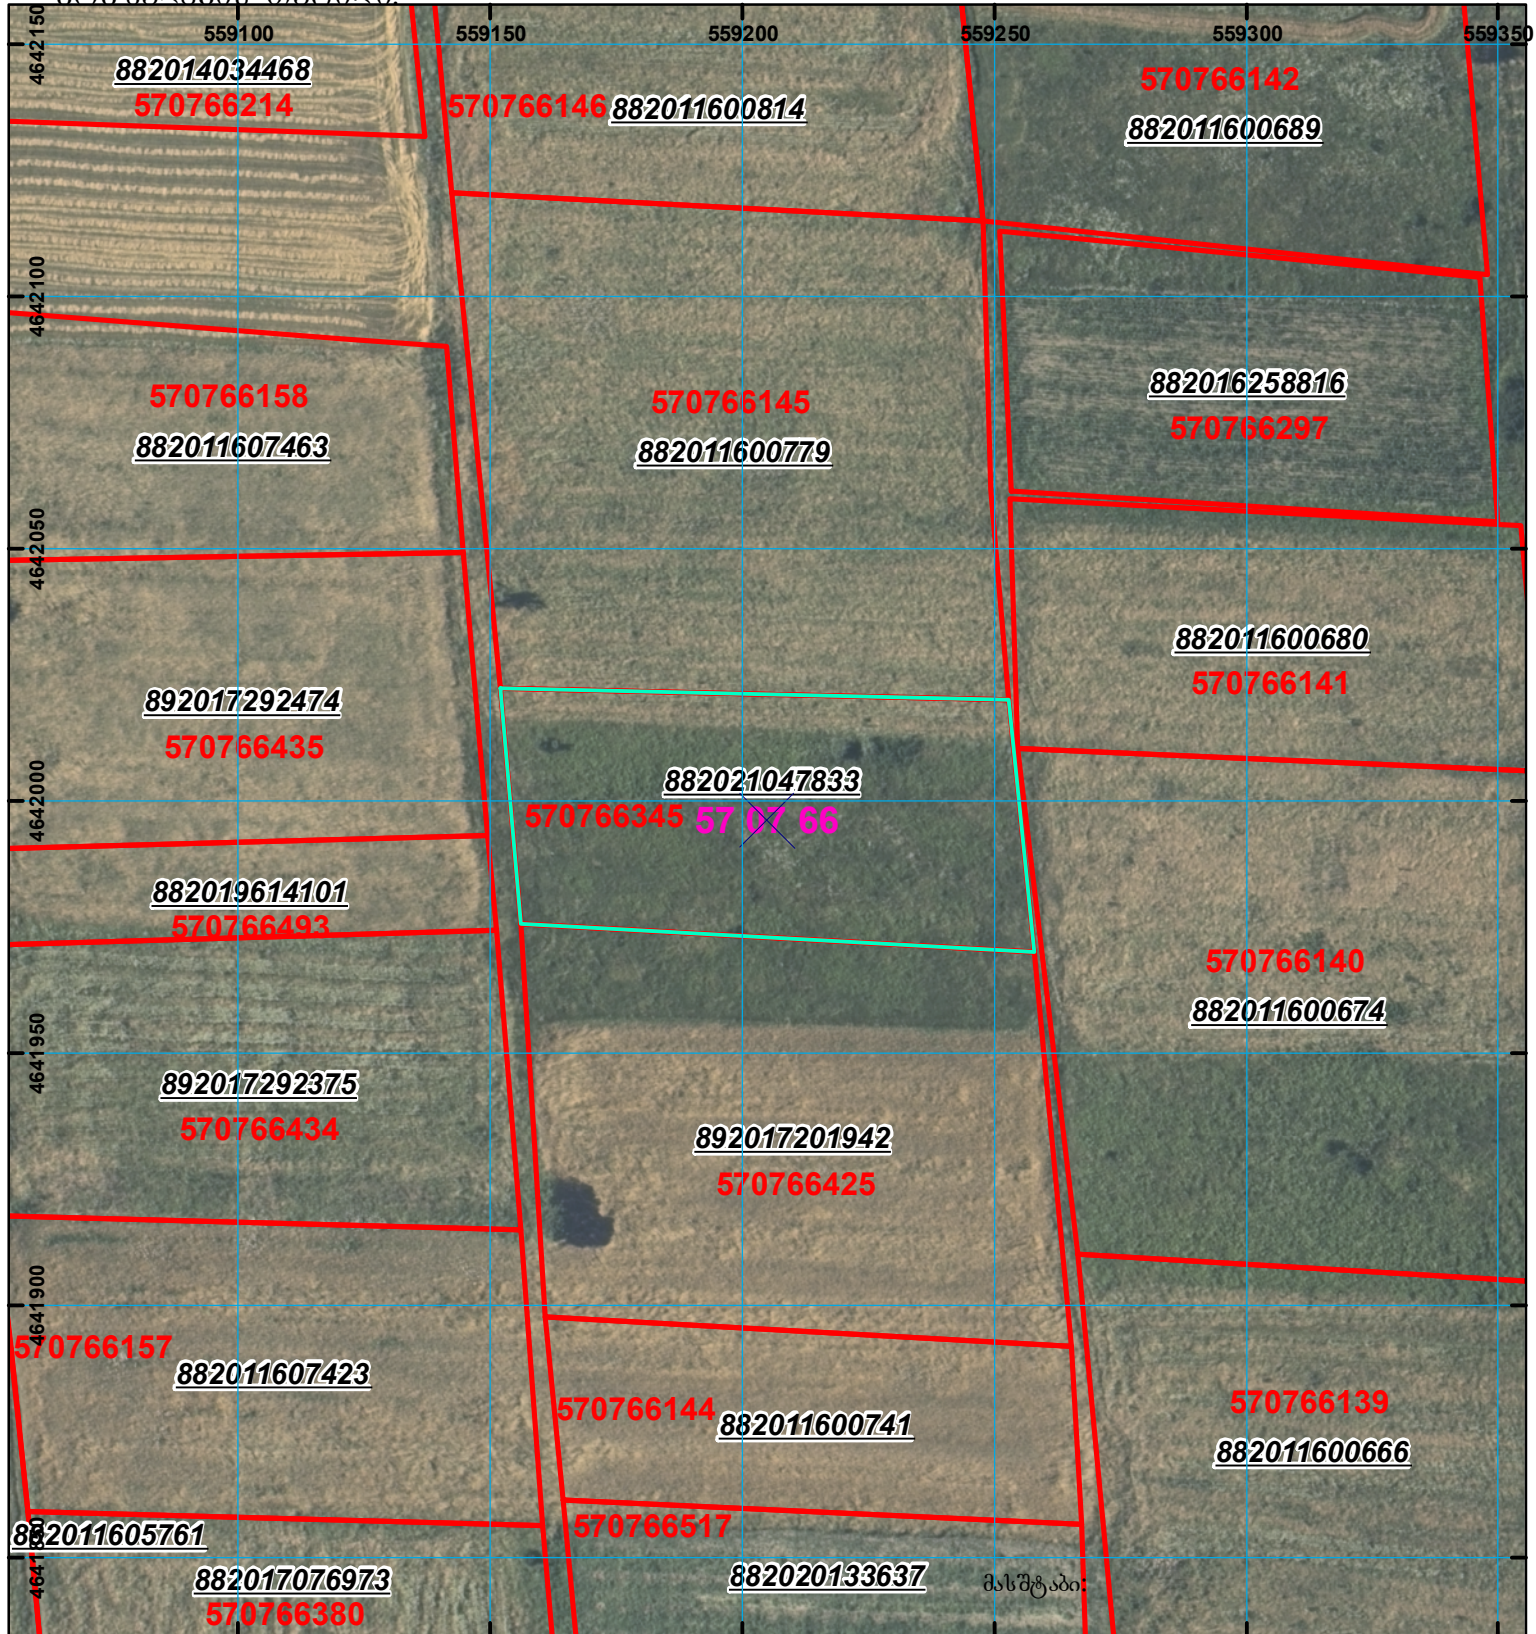
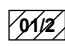

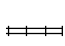
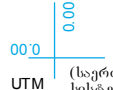

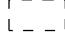


მიწის ნაკვეთის საკადასტრო კოდი: 57 07 66 345
 განცხადების რეგისტრაციის ნომერი: 882021047833
 მიწის ნაკვეთის ფართობი: 4898 კვ.მ.
 დანიშნულება:
 კატეგორია:
 მომზადების თარიღი: 28.01.21



	შენიშვნა-ნაგებობა, პირობითი ნომერი/სართულიანობა		ვალდებულება		საზობრივი ნაგებობა	 0.00 (საერთაშორისო) სისტემის კოორდ.
	მიწის ნაკვეთის საკადასტრო საზღვარი		შუენებარე ნაგებობა			