



საკადასტრო გეგმა

საჯარო რეესტრის ეროვნული
სააგენტო

საკადასტრო კოდი: **72.11.10.382**

ნაკვეთის დანიშნულება:


სასოფლო-სამეურნეო

განცხადების ნომერი: **882021481973**

ფართობი:

575 კვ.მ (WGS 84 / UTM zone 38N)

მომზადების თარიღი: **17/06/2021**

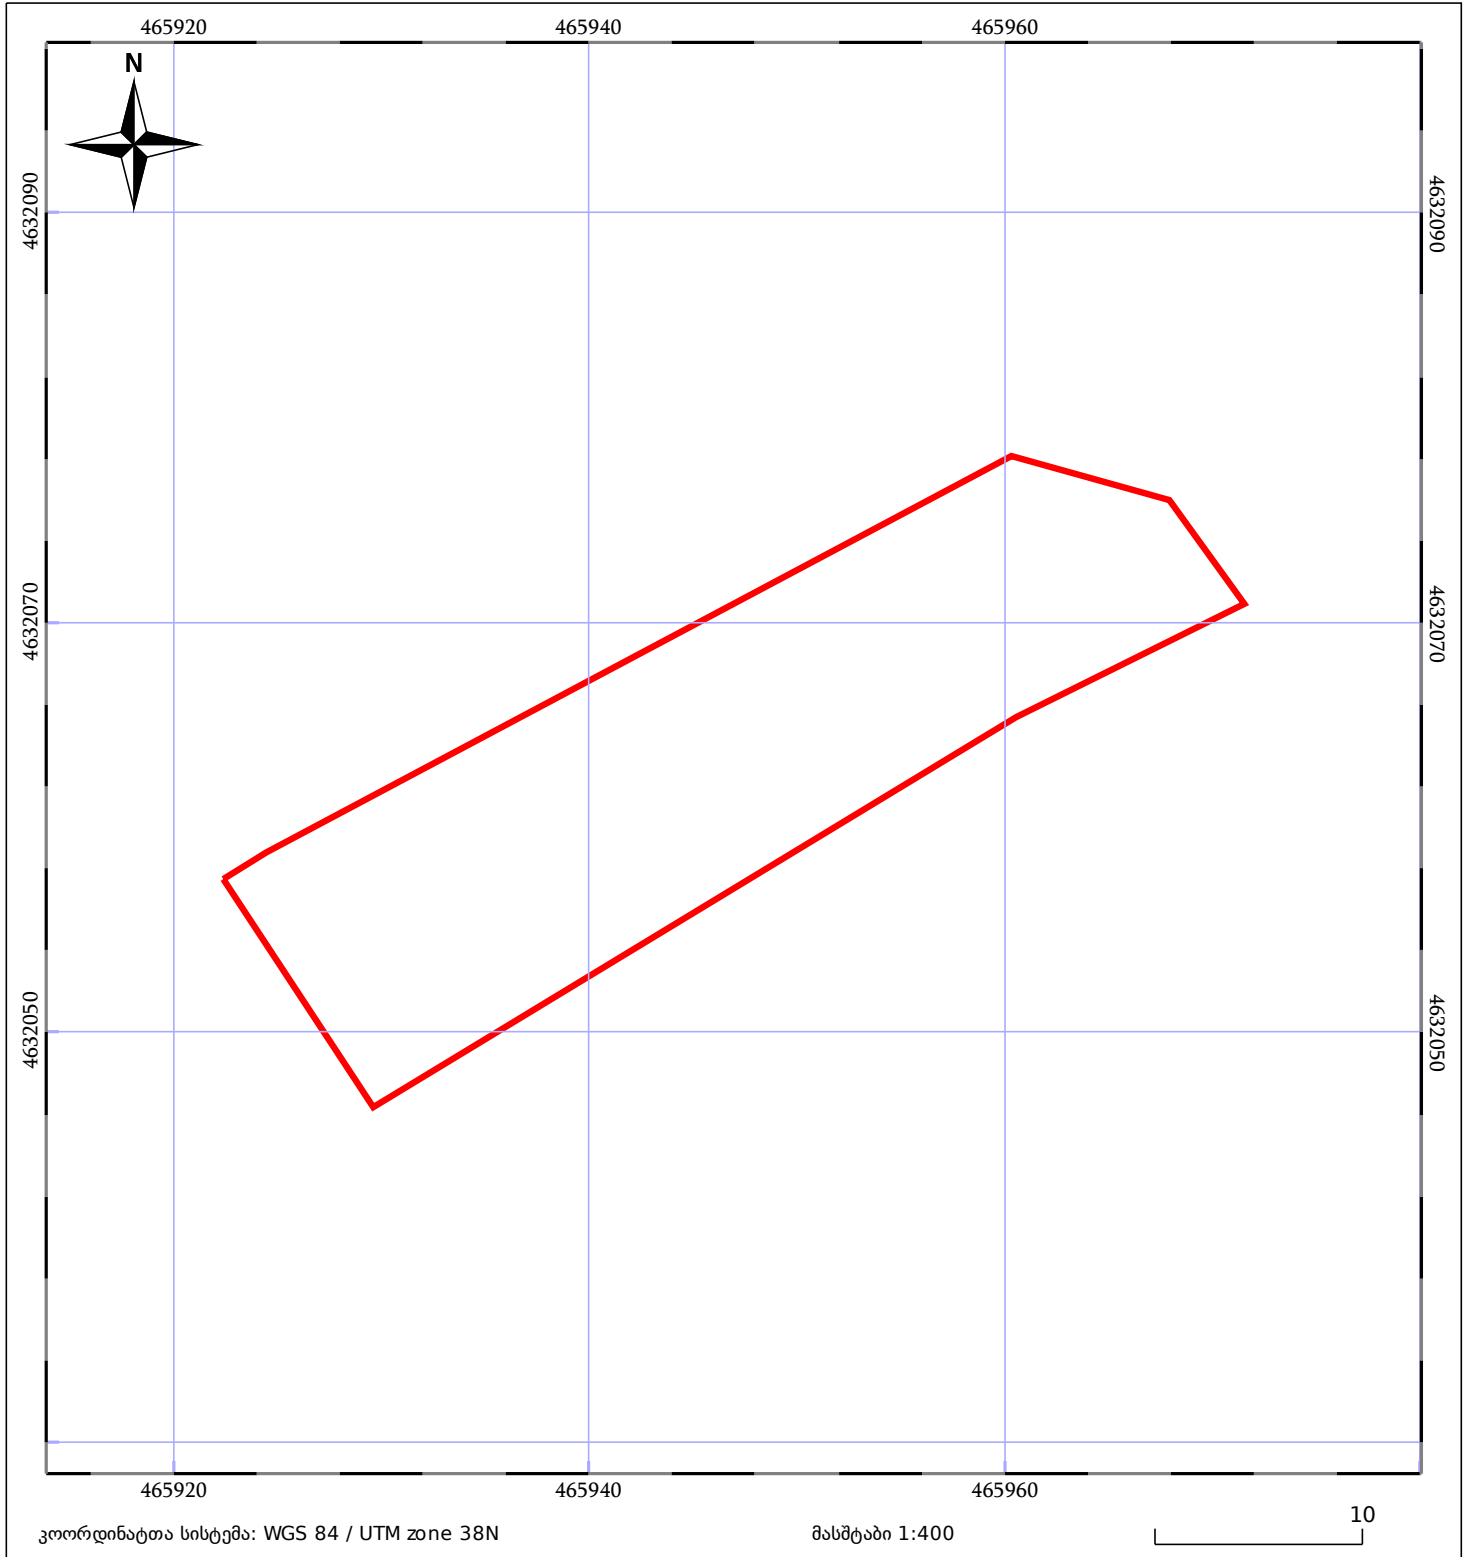

| | | | | | |
|-------|------------------------------|-------|-------------------|--|-------------|
| 05/25 | მშენებარე ნაკებობა | 05/25 | შენობა/ნაკებობა | | ტყის ფონდი |
| | ნაკვეთის საკადასტრო საზღვარი | | სამორივი ნაკებობა | | ვალდებულება |