


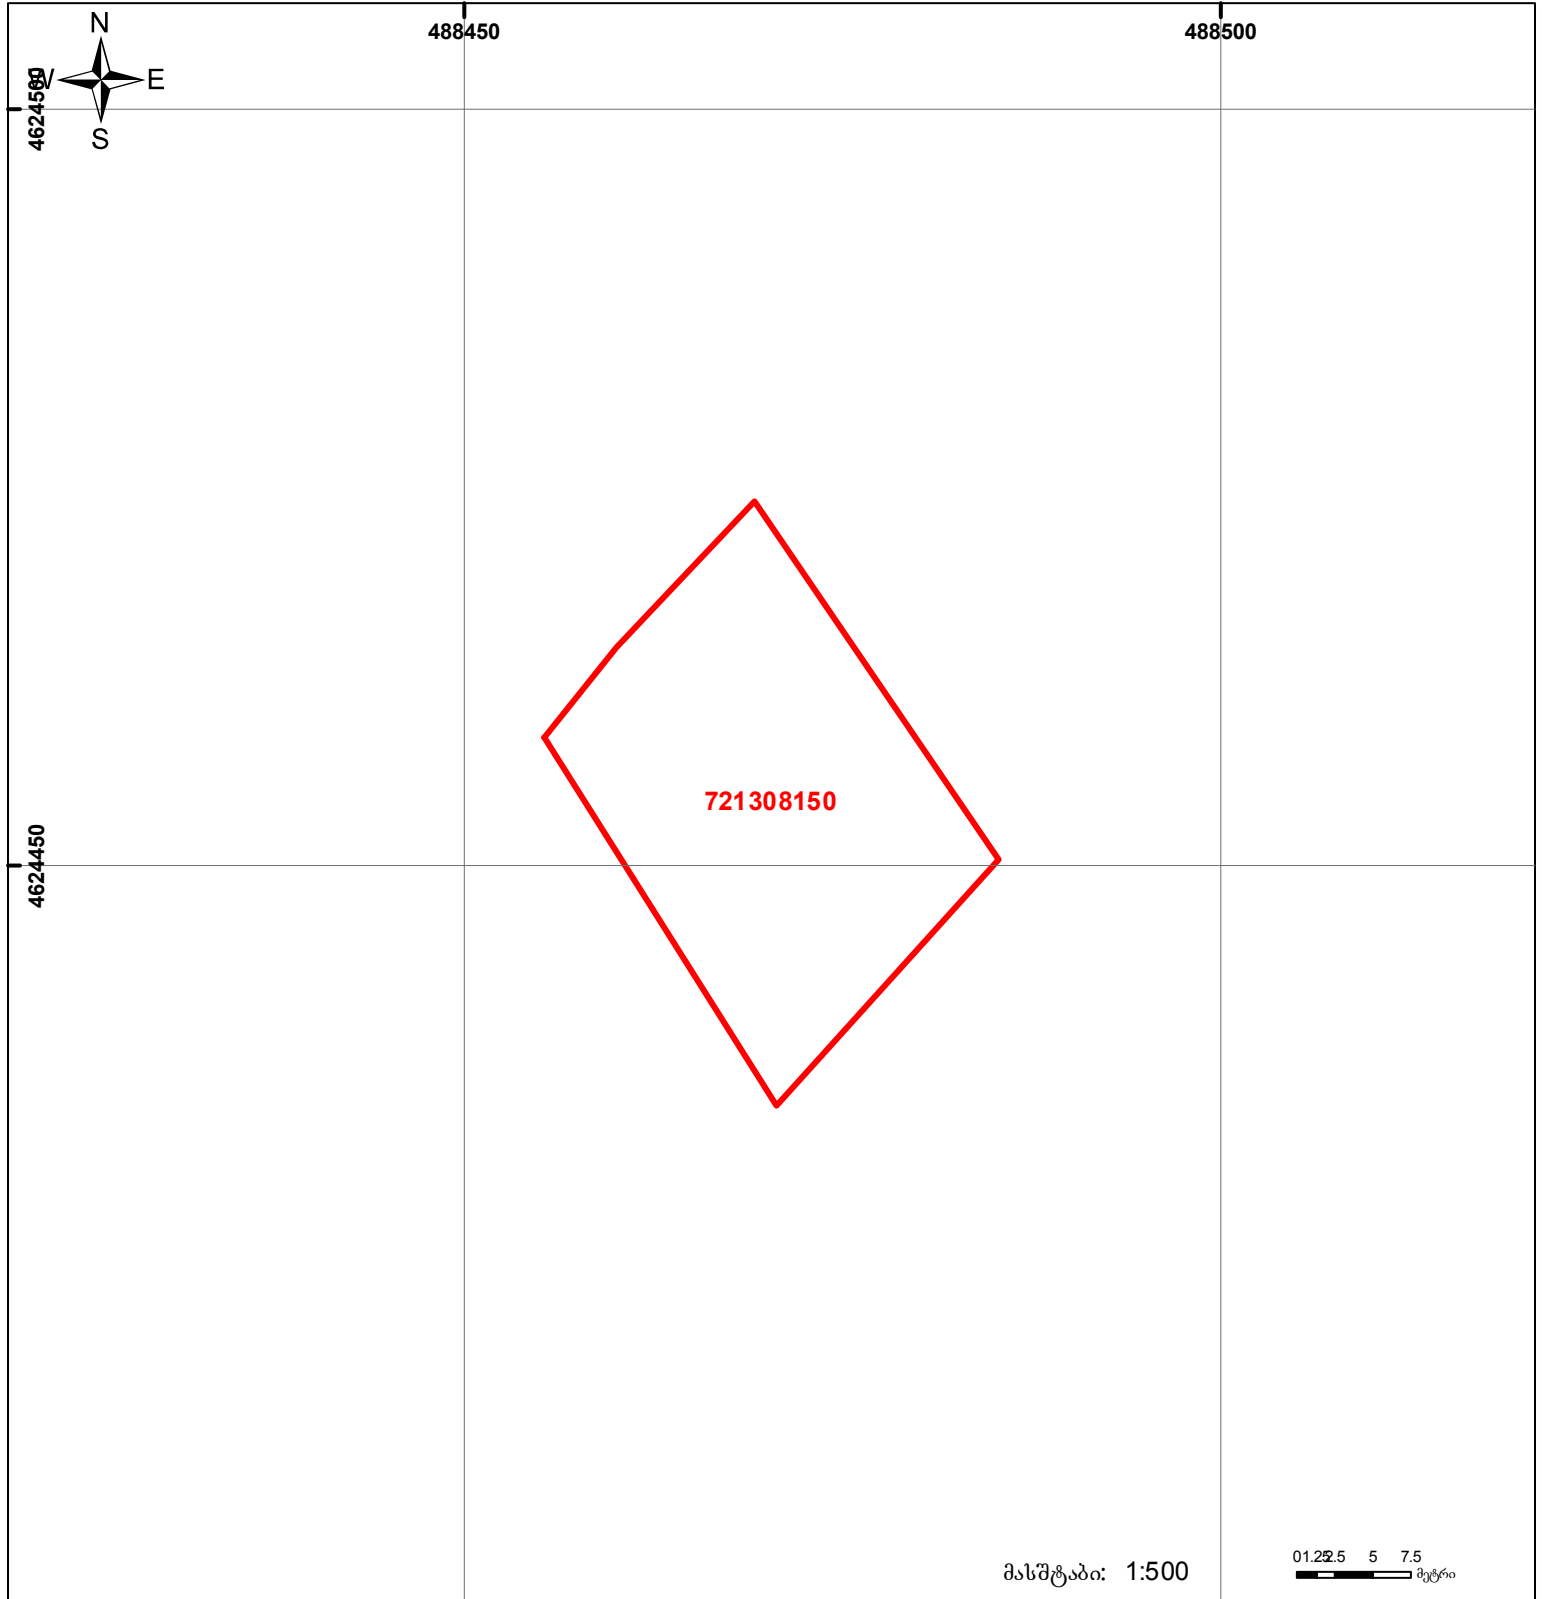

საქართველოს იუსტიციის სამინისტრო
საჯარო რეგისტრის ეროვნული სააგენტო

საკადასტრო გეგმა

მიწის ნაკვეთის საკადასტრო კოდი: 72 13 08 150
 განცხადების რეგისტრაციის ნომერი: 892012118806
 მიწის ნაკვეთის ფართობი: 600 კვ.მ.
 დანიშნულება: სასოფლო-სამეურნეო
 კატეგორია:
 მომხადების თარიღი: 25.12.2012



	შენიშნა-ნაგებობა, პირობითი ნომერი/სართულანობა		ვალდებულება		საზობრივი ნაგებობა
	მიწის ნაკვეთის საკადასტრო საზღვარი		მშენებარე ნაგებობა		

0.00
00.0
UTM (საერთაშორისო სისტემის კოორდ.)