


მიწის ნაკვეთის საკადასტრო კოდი: 74 03 14 382
 განცხადების რეგისტრაციის ნომერი: 882020885383
 მიწის ნაკვეთის ფართობი: 5547 კვ.მ.
 დანიშნულება:
 მომზადების თარიღი: 23.11.20

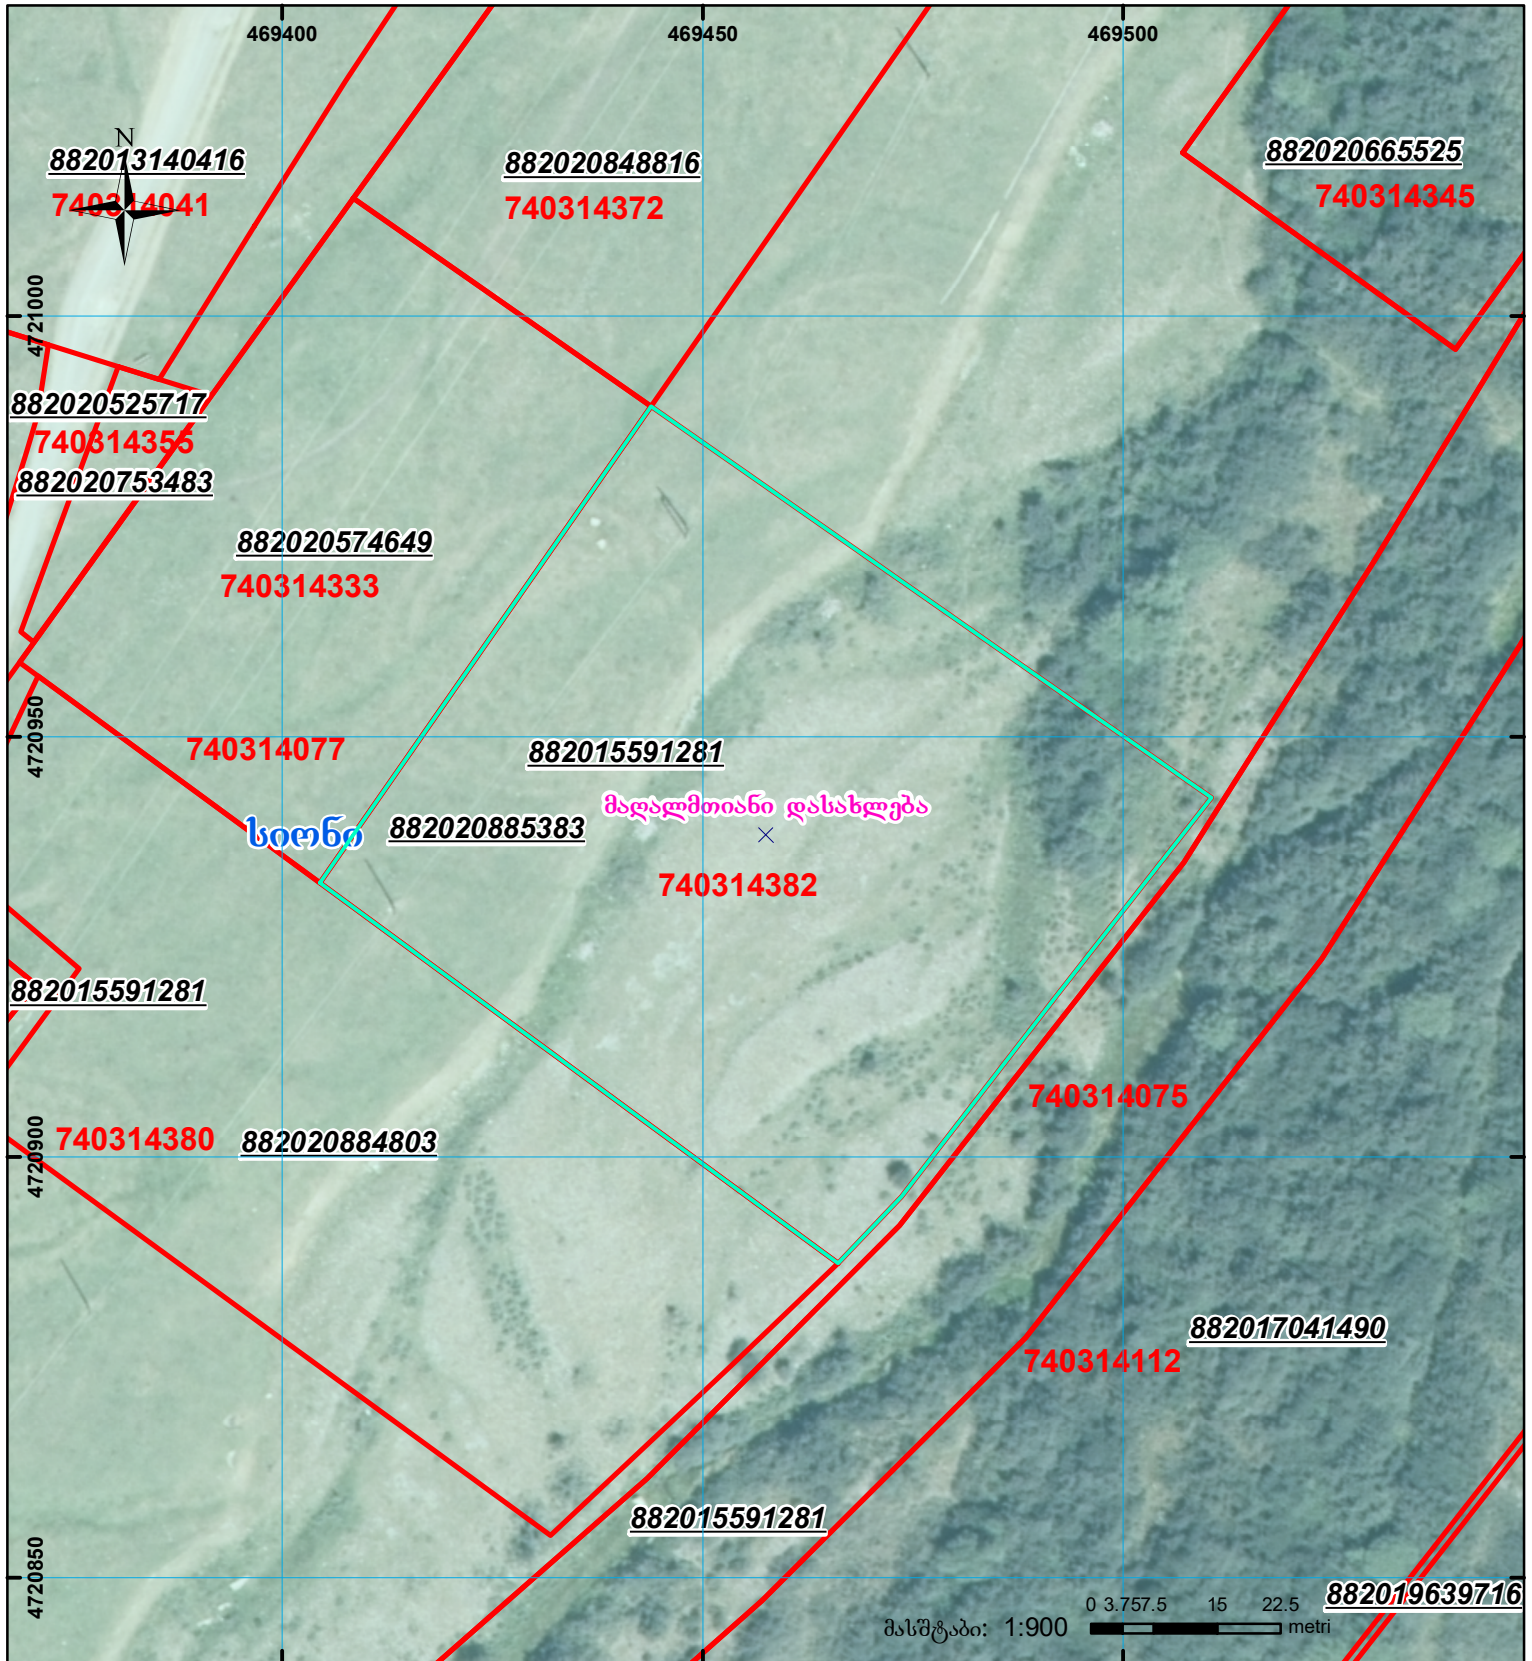

	შენიშნული ნაკვეთი, პირობითი ნომერი/სართულიანობა		კადასტრული საზღვარი		საზოგადოებრივი ნაკვეთი
	მიწის ნაკვეთის საკადასტრო საზღვარი		შენიშნული ნაკვეთი		