



საკადასტრო გეგმა

საჯარო რეესტრის ეროვნული
სააგენტო

საკადასტრო კოდი: **01.81.01.257.023**

ნაკვეთის დანიშნულება:


სასოფლო-სამეურნეო

განცხადების ნომერი: **882024867958**

ფართობი:

2644 კვ.მ (WGS 84 / UTM zone 38N)

მომზადების თარიღი: **14/06/2024**

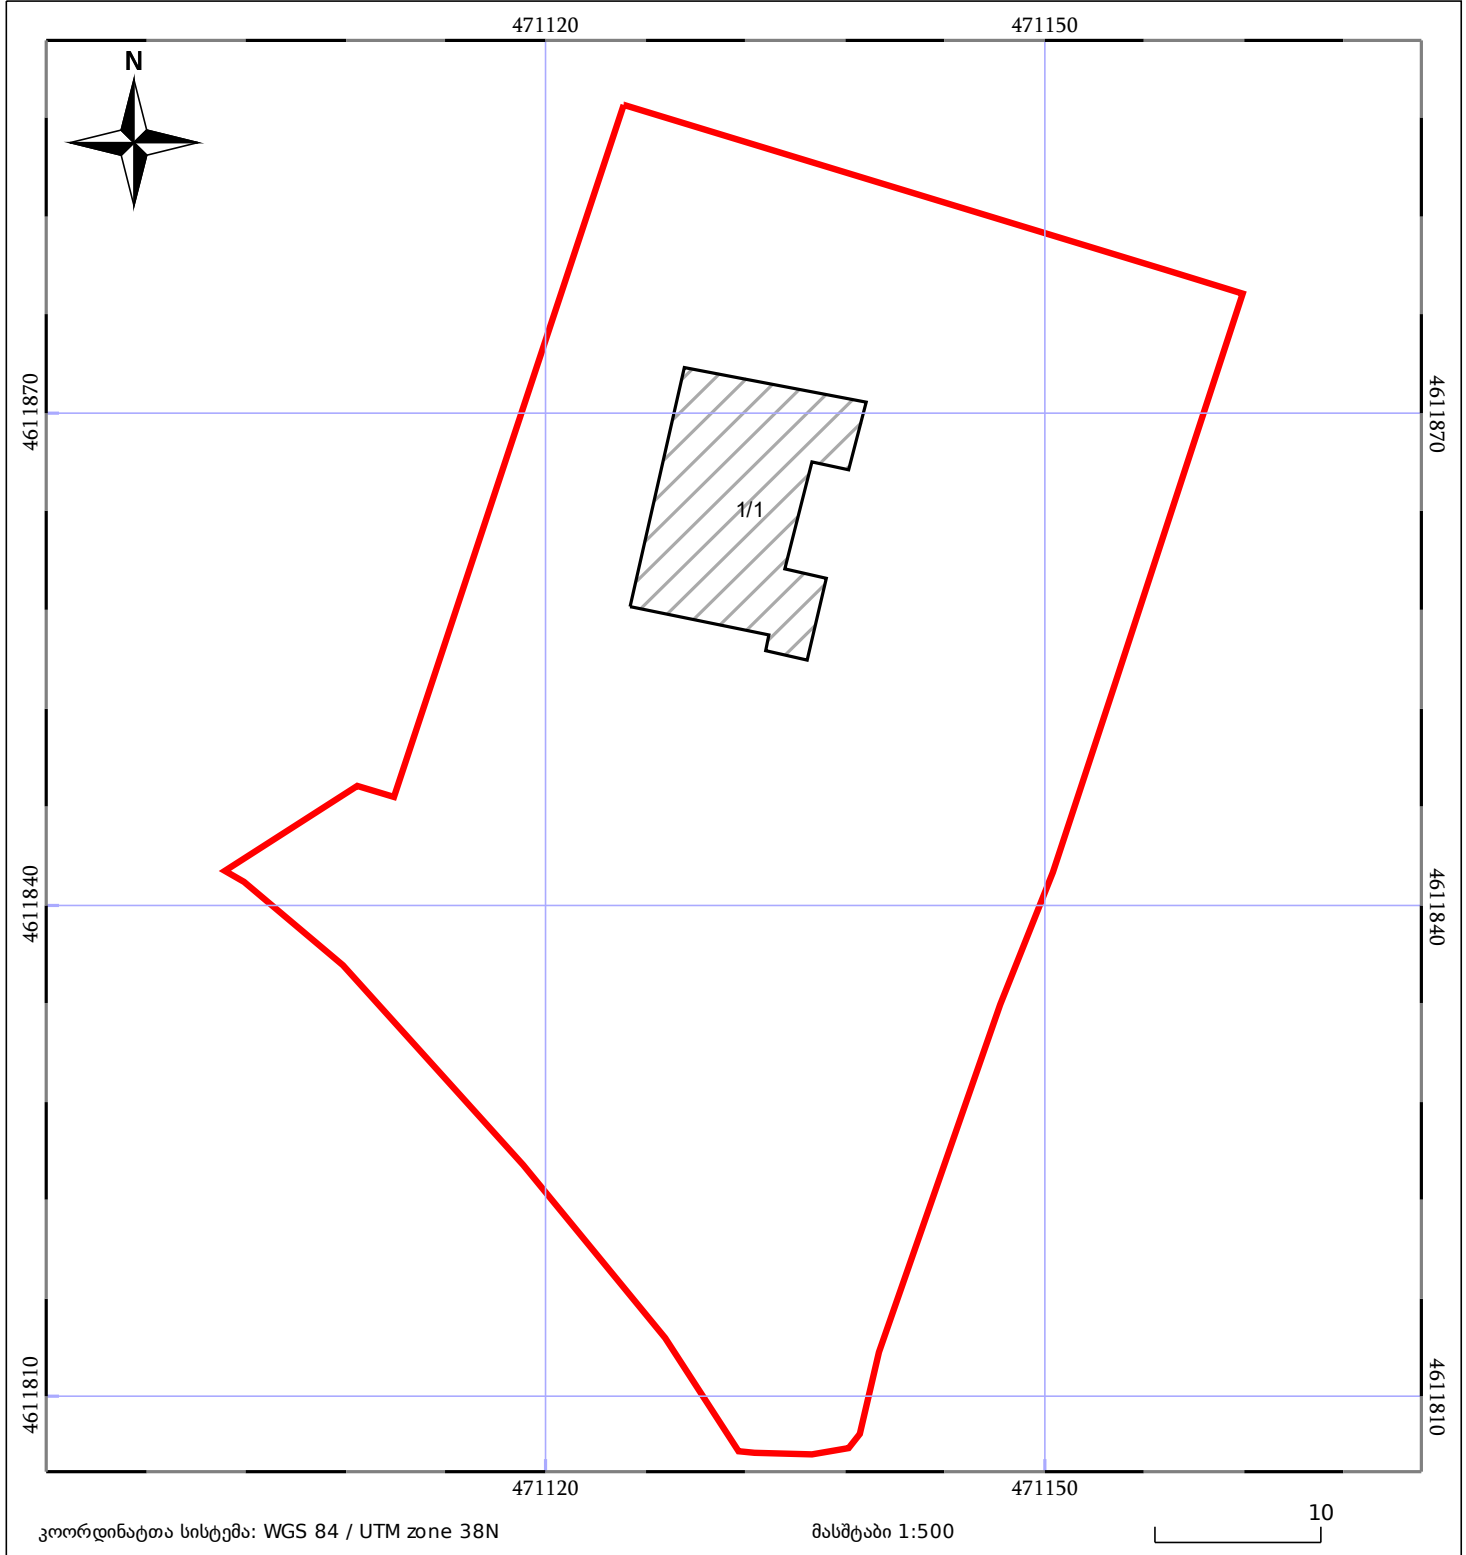

05/25	მშენებარე ნაგებობა		ნაკვეთის საკადასტრო საზღვარი	05/25	შენობა/ნაგებობა
	სამონტაჟო ნაგებობა		ტყის ფონდი		ვალდებულება