




საქართველოს იუსტიციის სამინისტრო
საჯარო რეესტრის ეროვნული სააგენტო
საკადასტრო გეგმა

მიწის ნაკვეთის საკადასტრო კოდი: 64 23 01 213
განცხადების რეგისტრაციის ნომერი: 882010778150
მიწის ნაკვეთის ფართობი: 329 კვ.მ.
ღანოშენი: არასასოფლო-სამეურნეო
კატეგორია:
მომზადების თარიღი: 09.09.10

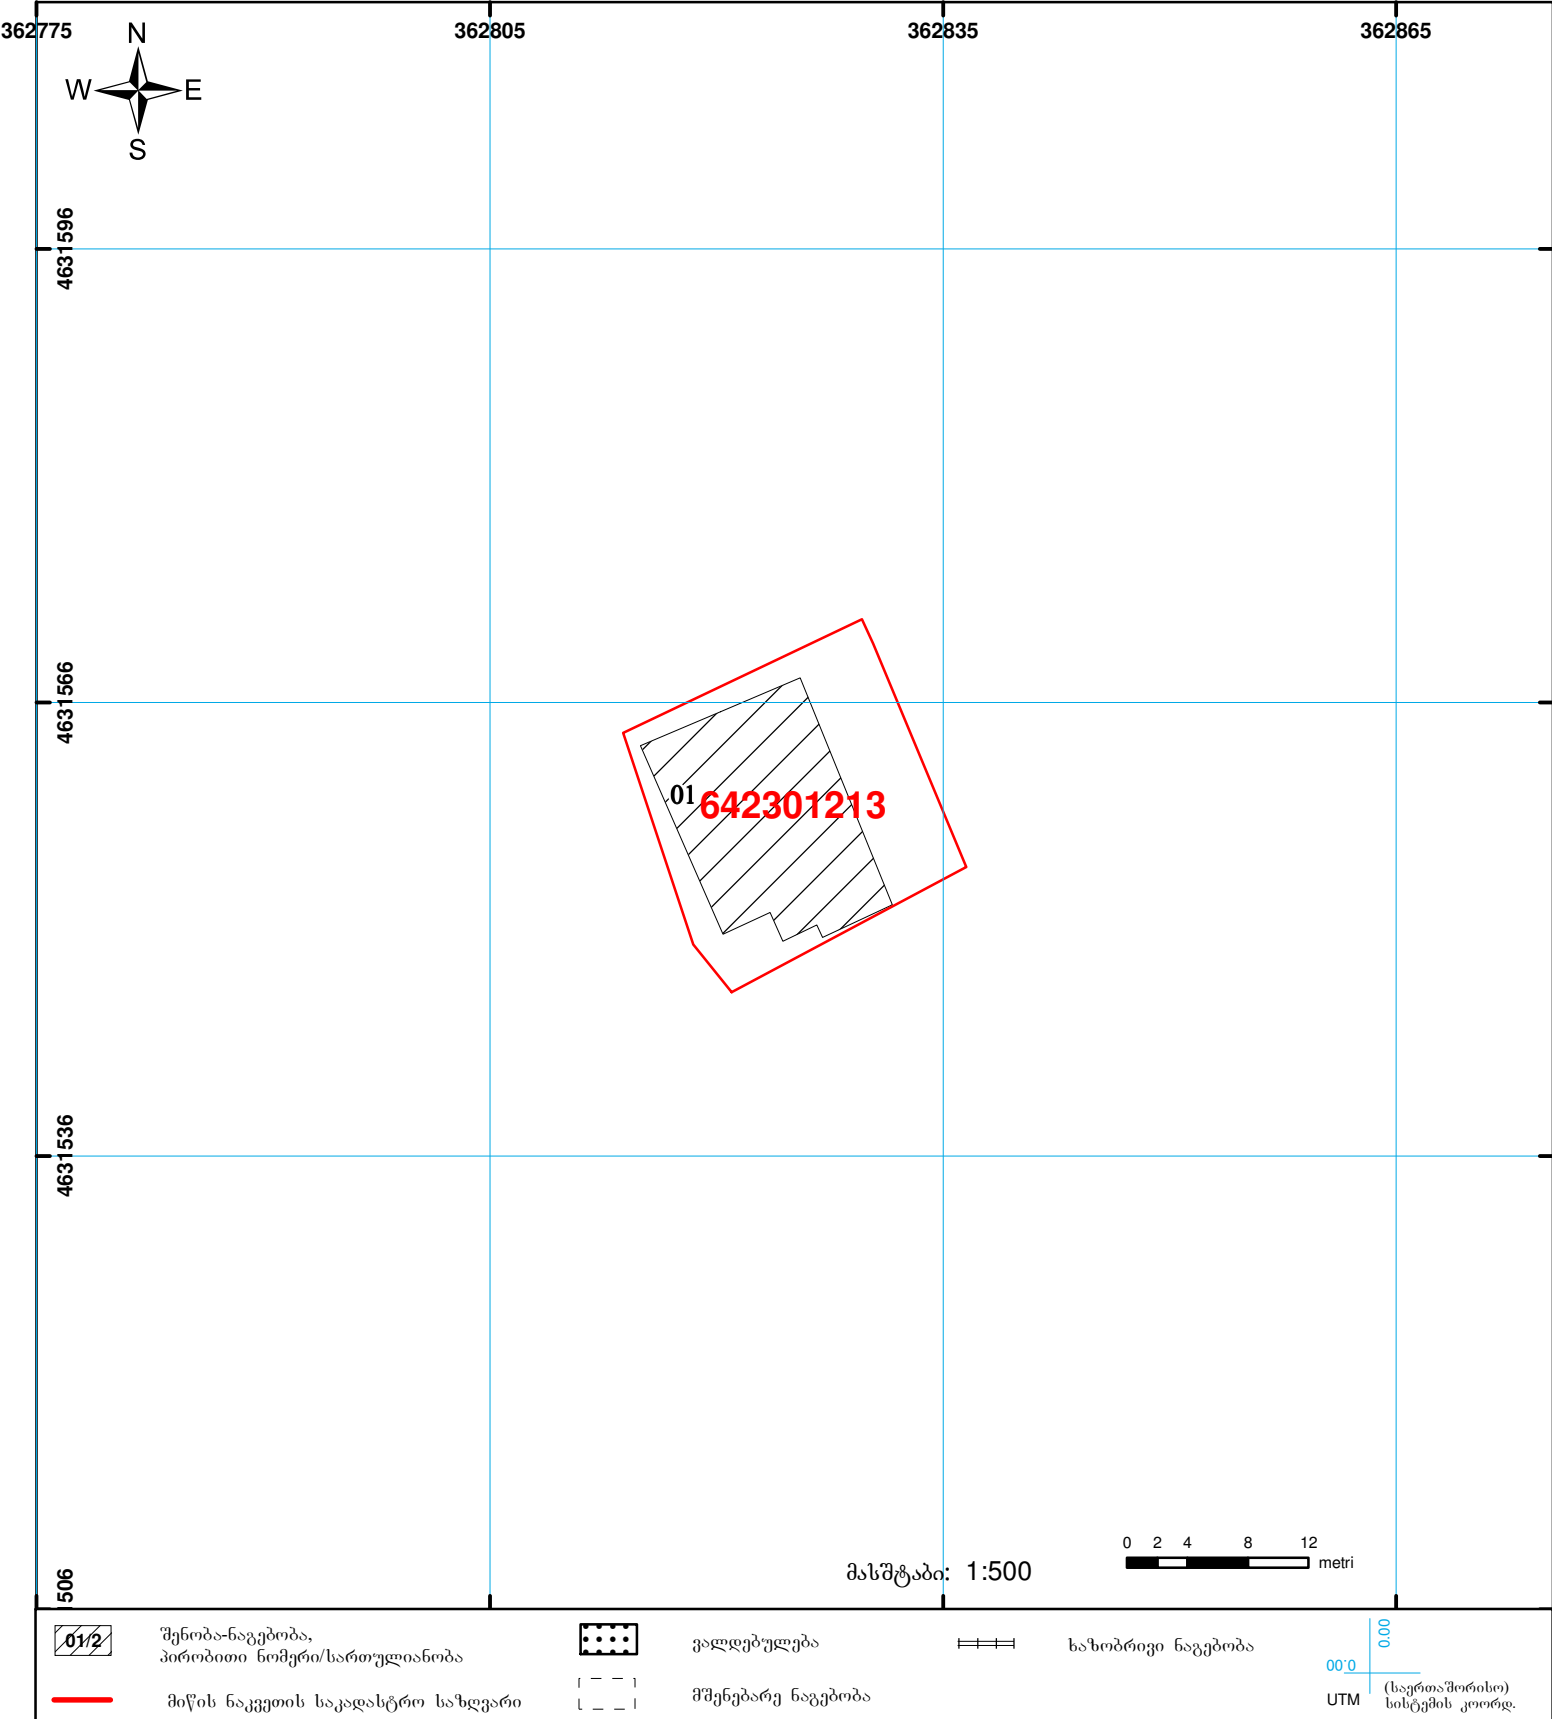

შენიშვნა-ნაგებობა,
პირობითი ნომერი/სართულიანობა



ვალდებულება



ხაზობრივი ნაგებობა



მიწის ნაკვეთის საკადასტრო საზღვარი



მშენებარე ნაგებობა

00°0

UTM

0.00

(საერთაშორისო)
სისტემის კოორდ.