




მიწის ნაკვეთის საკადასტრო კოდი: 84 06 38 564  
 განცხადების რეგისტრაციის ნომერი: 882020579157  
 მიწის ნაკვეთის ფართობი: 4847 კვ.მ.  
 დანიშნულება:  
 კატეგორია:  
 მომხსალების თარიღი: 25.08.20

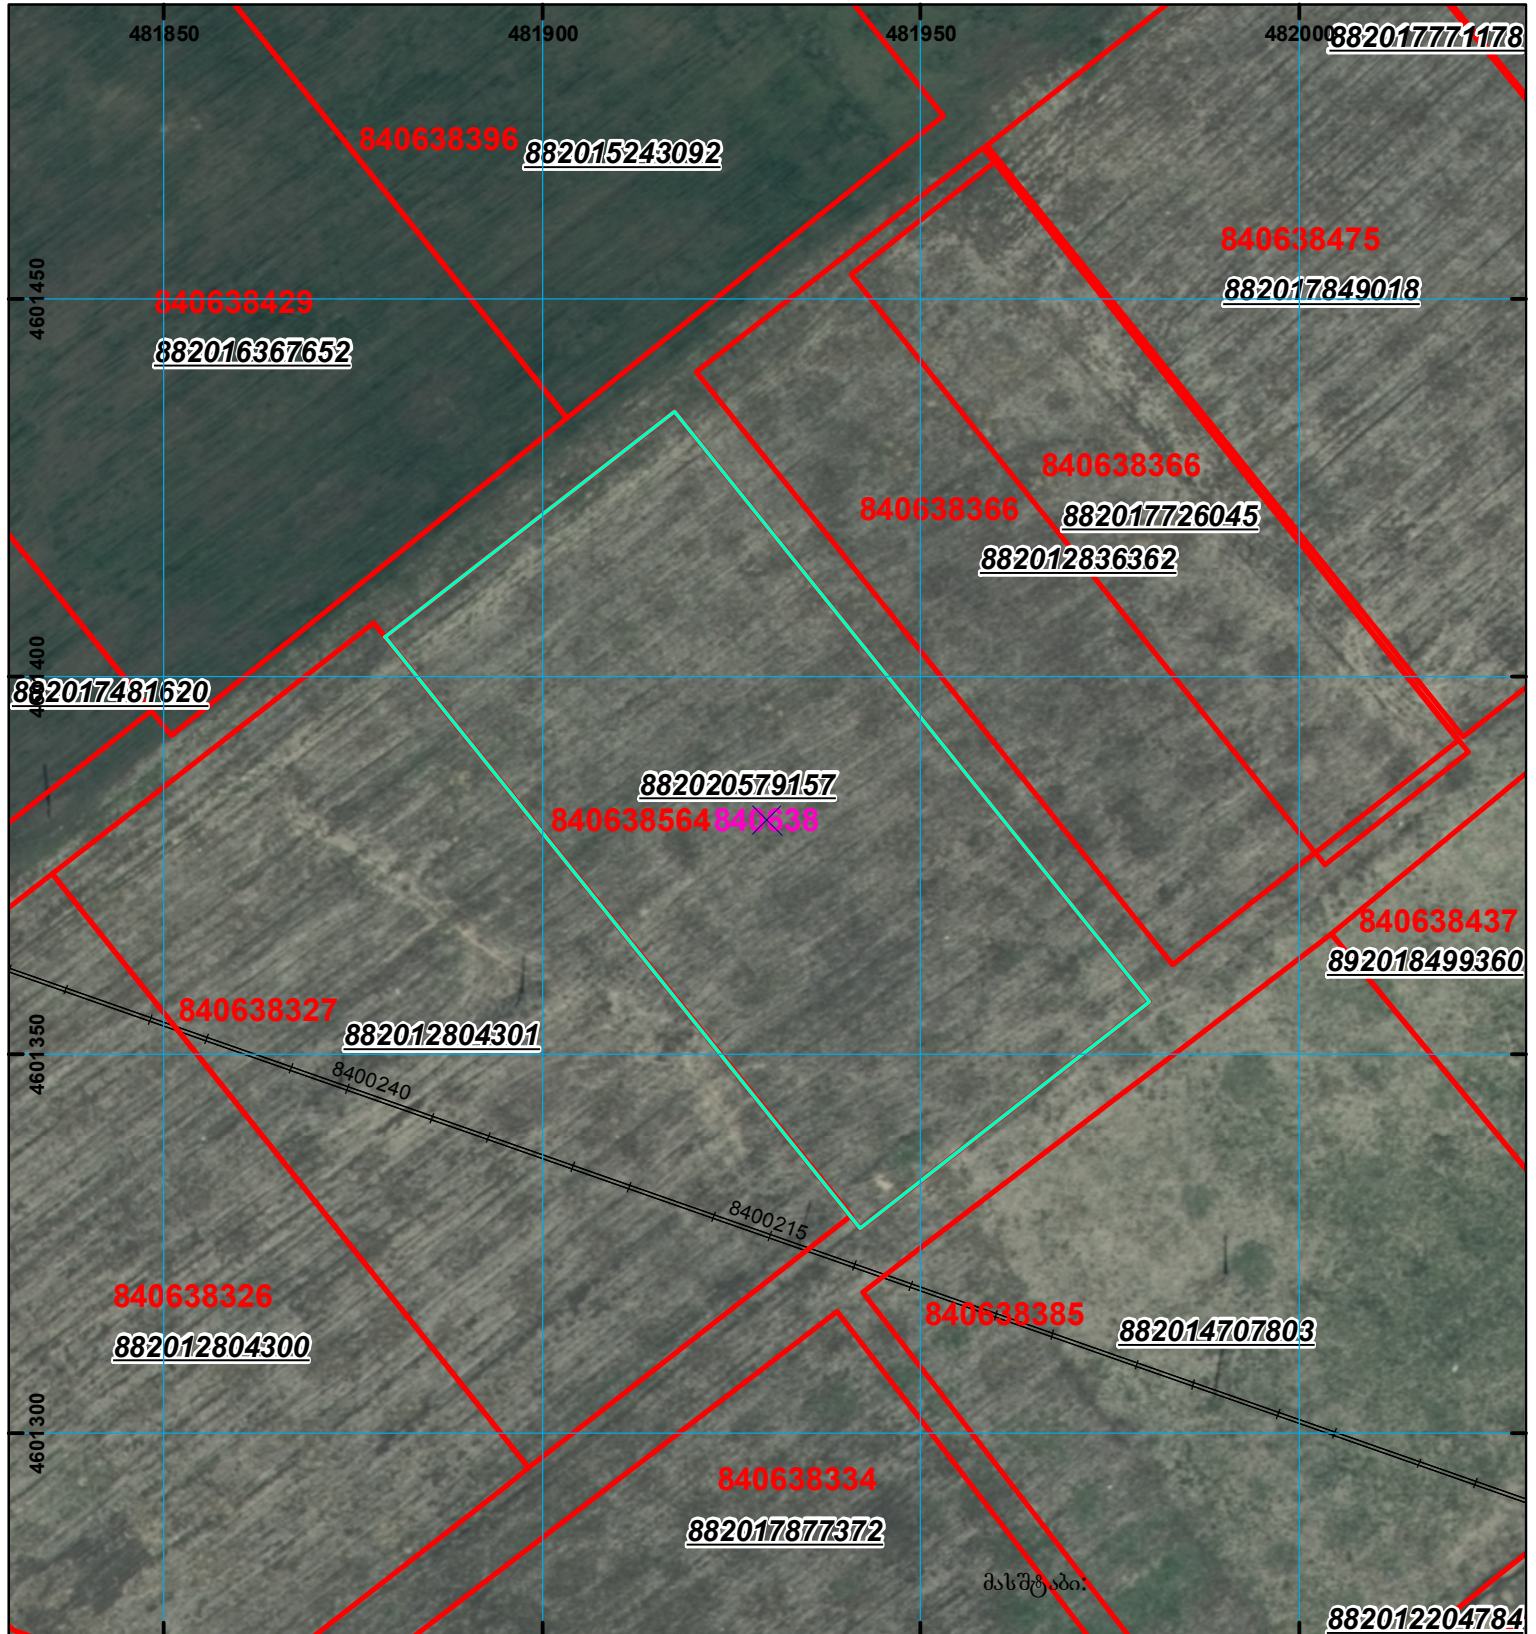

	შენიშვნა-ნაგებობა, პირობითი ნომერი/სართულიანობა		ვალდებულება		საზობრივი ნაგებობა
	მიწის ნაკვეთის საკადასტრო საზღვარი		შუენებარე ნაგებობა		

000  
0.00  
UTM (საერთაშორისო) სისტემის კოორდ.