




საკადასტრო გეგმა

საჯარო რეესტრის ეროვნული
სააგენტო

საკადასტრო კოდი: 81.08.13.335
განცხადების ნომერი: 882017824680
მომზადების თარიღი: 13/09/2017

ნაკვეთის დანიშნულება: სასოფლო-სამეურნეო
ფართობი: 1500 კვ.მ (WGS 84 / UTM zone 38N)

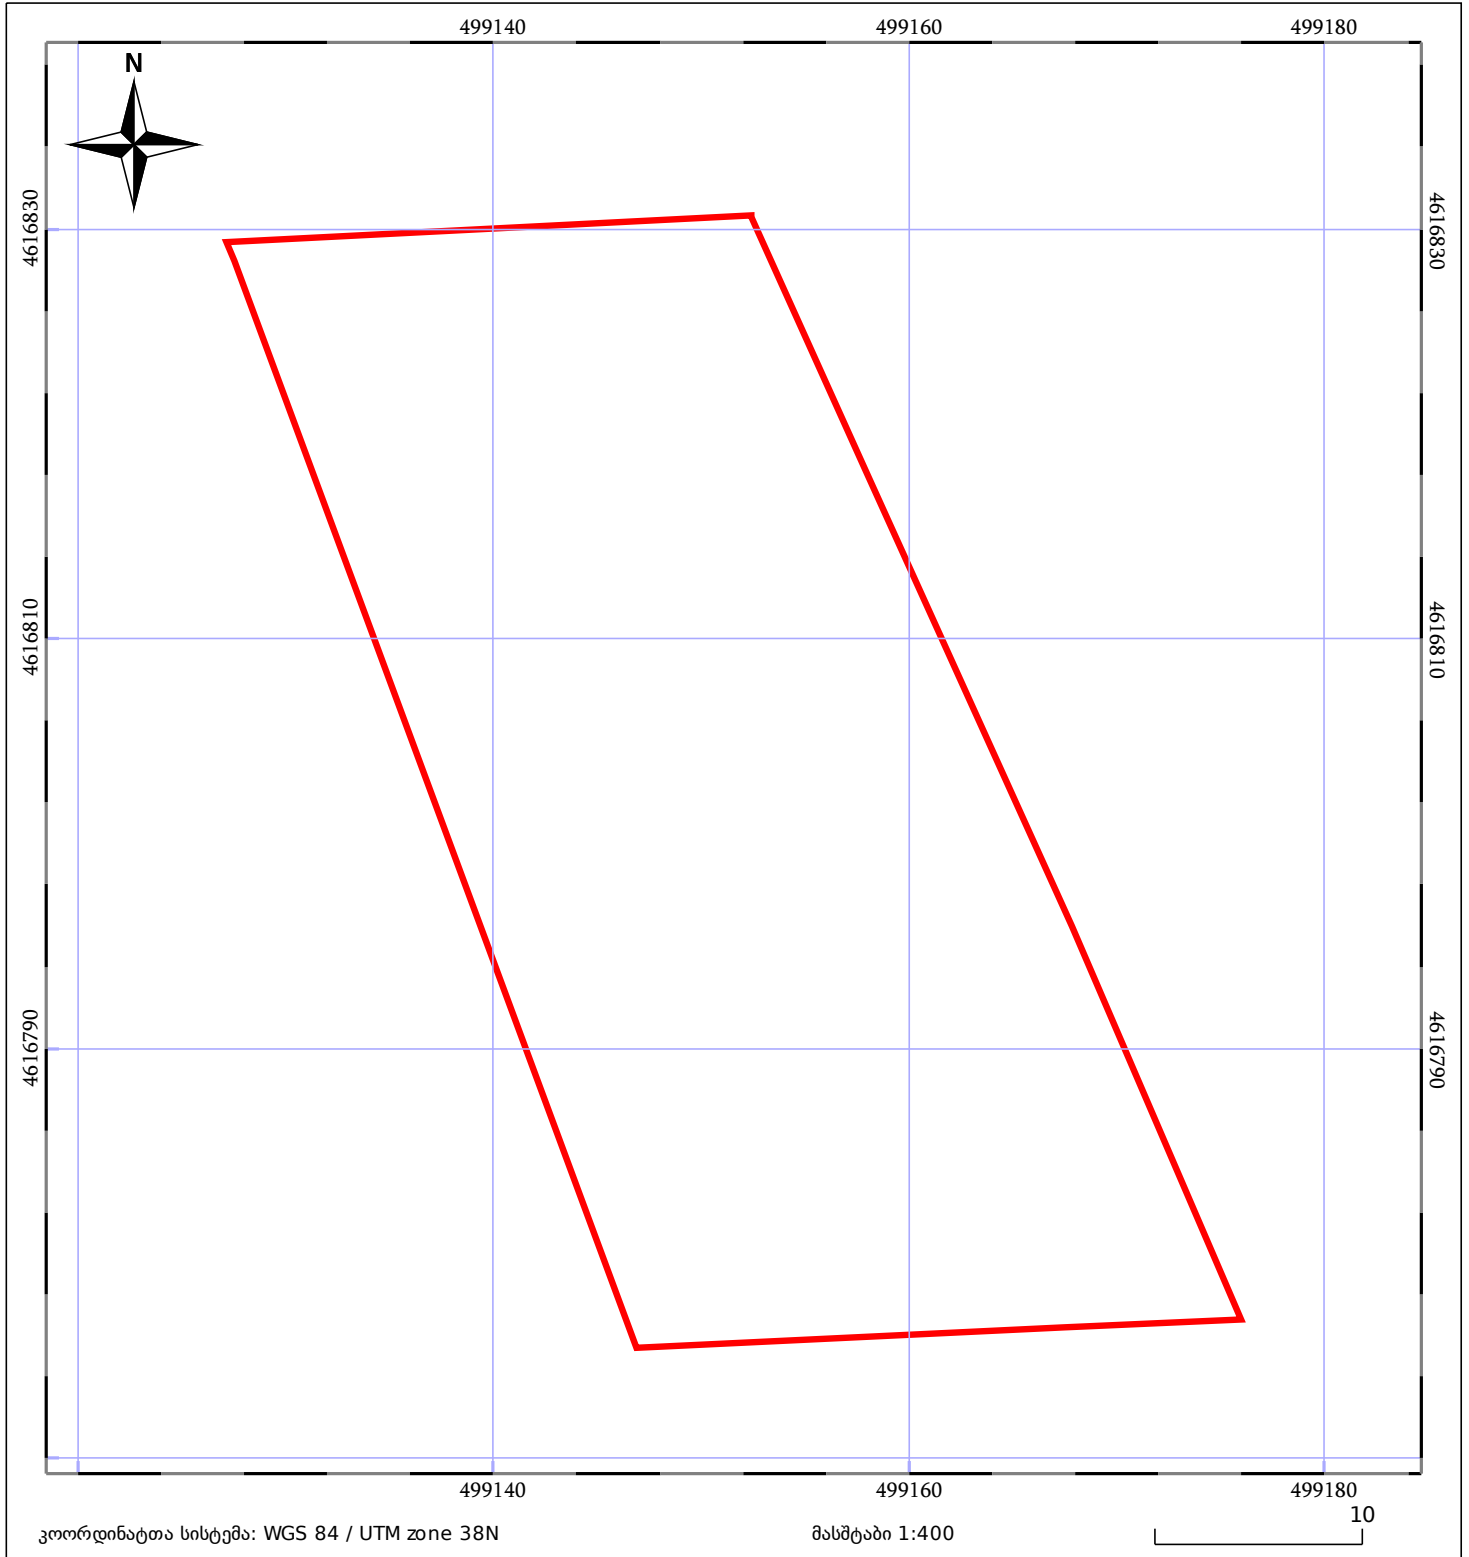

05/25 მშენებარე ნაკებობა	05/25 მენობა/ნაკებობა	ტყის ფონდი
ნაკვეთის საკადასტრო საზღვარი	საზოგადოებრივი ნაკებობა	ვალდებულება