



საკადასტრო გეგმა

საჯარო რეესტრის ეროვნული
სააგენტო

საკადასტრო კოდი: **72.08.20.138**

განცხადების ნომერი: **902018053768**


მომზადების თარიღი: **08/02/2019**

ნაკვეთის დანიშნულება:

სასოფლო-სამეურნეო

ფართობი:

7100 კვ.მ (WGS 84 / UTM zone 38N)

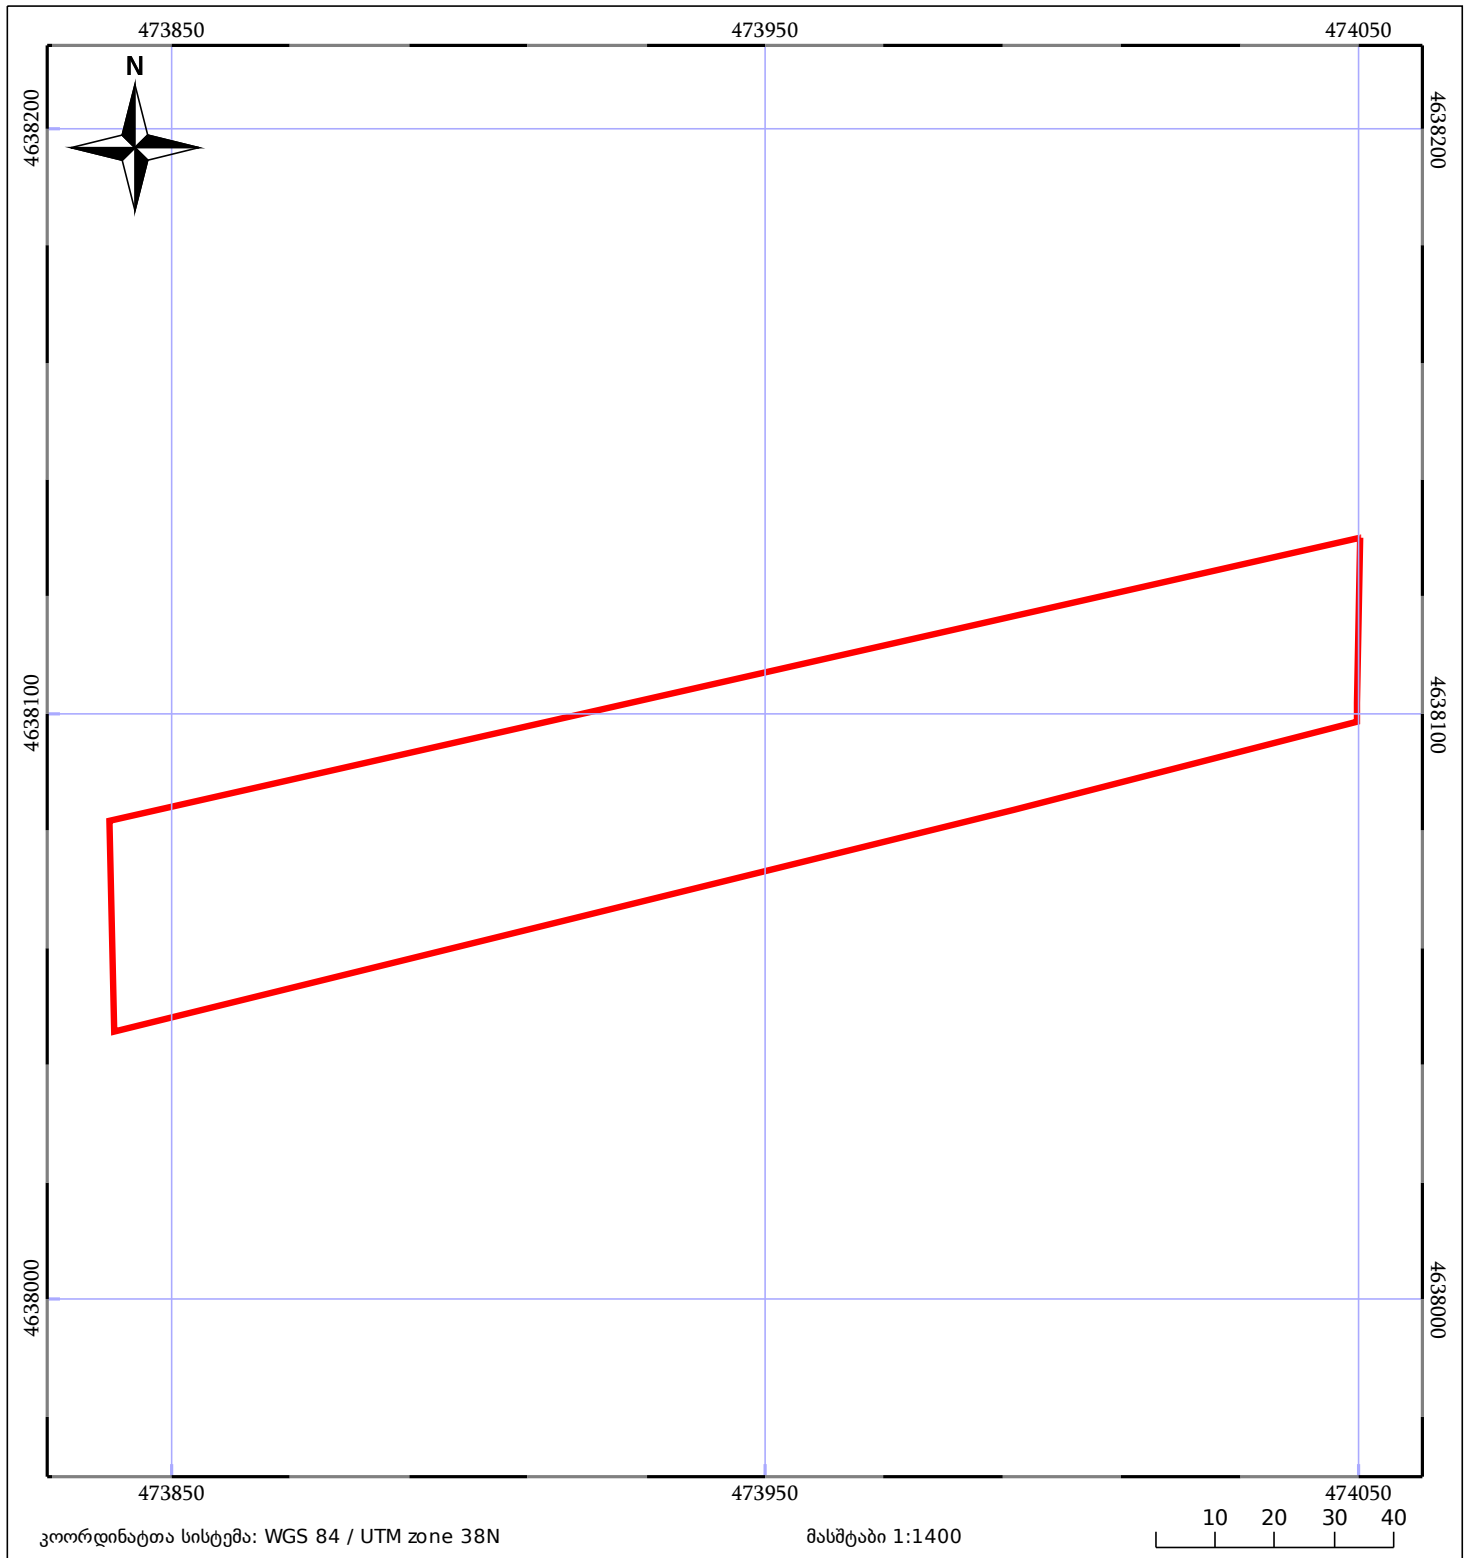

05/25 მშენებარე ნაგებობა	05/25 შენობა/ნაგებობა	ტყის ფონდი
ნაკვეთის საკადასტრო საზღვარი	ხაზობრივი ნაგებობა	ვალდებულება