





საქართველოს იუსტიციის სამინისტრო
საჯარო რეგისტრის ეროვნული სააგენტო
საკადასტრო ბეჭედი

მიწის ნაკვეთის საკადასტრო კოდი: 81 08 03 657
განცხადების რეგისტრაციის ნომერი: 882011410265
მიწის ნაკვეთის ფართობი: 1066 კვ.მ.
დანომრეულობა: სასოფლო-სამეურნეო

გომზადების თარიღი: 25.08.11

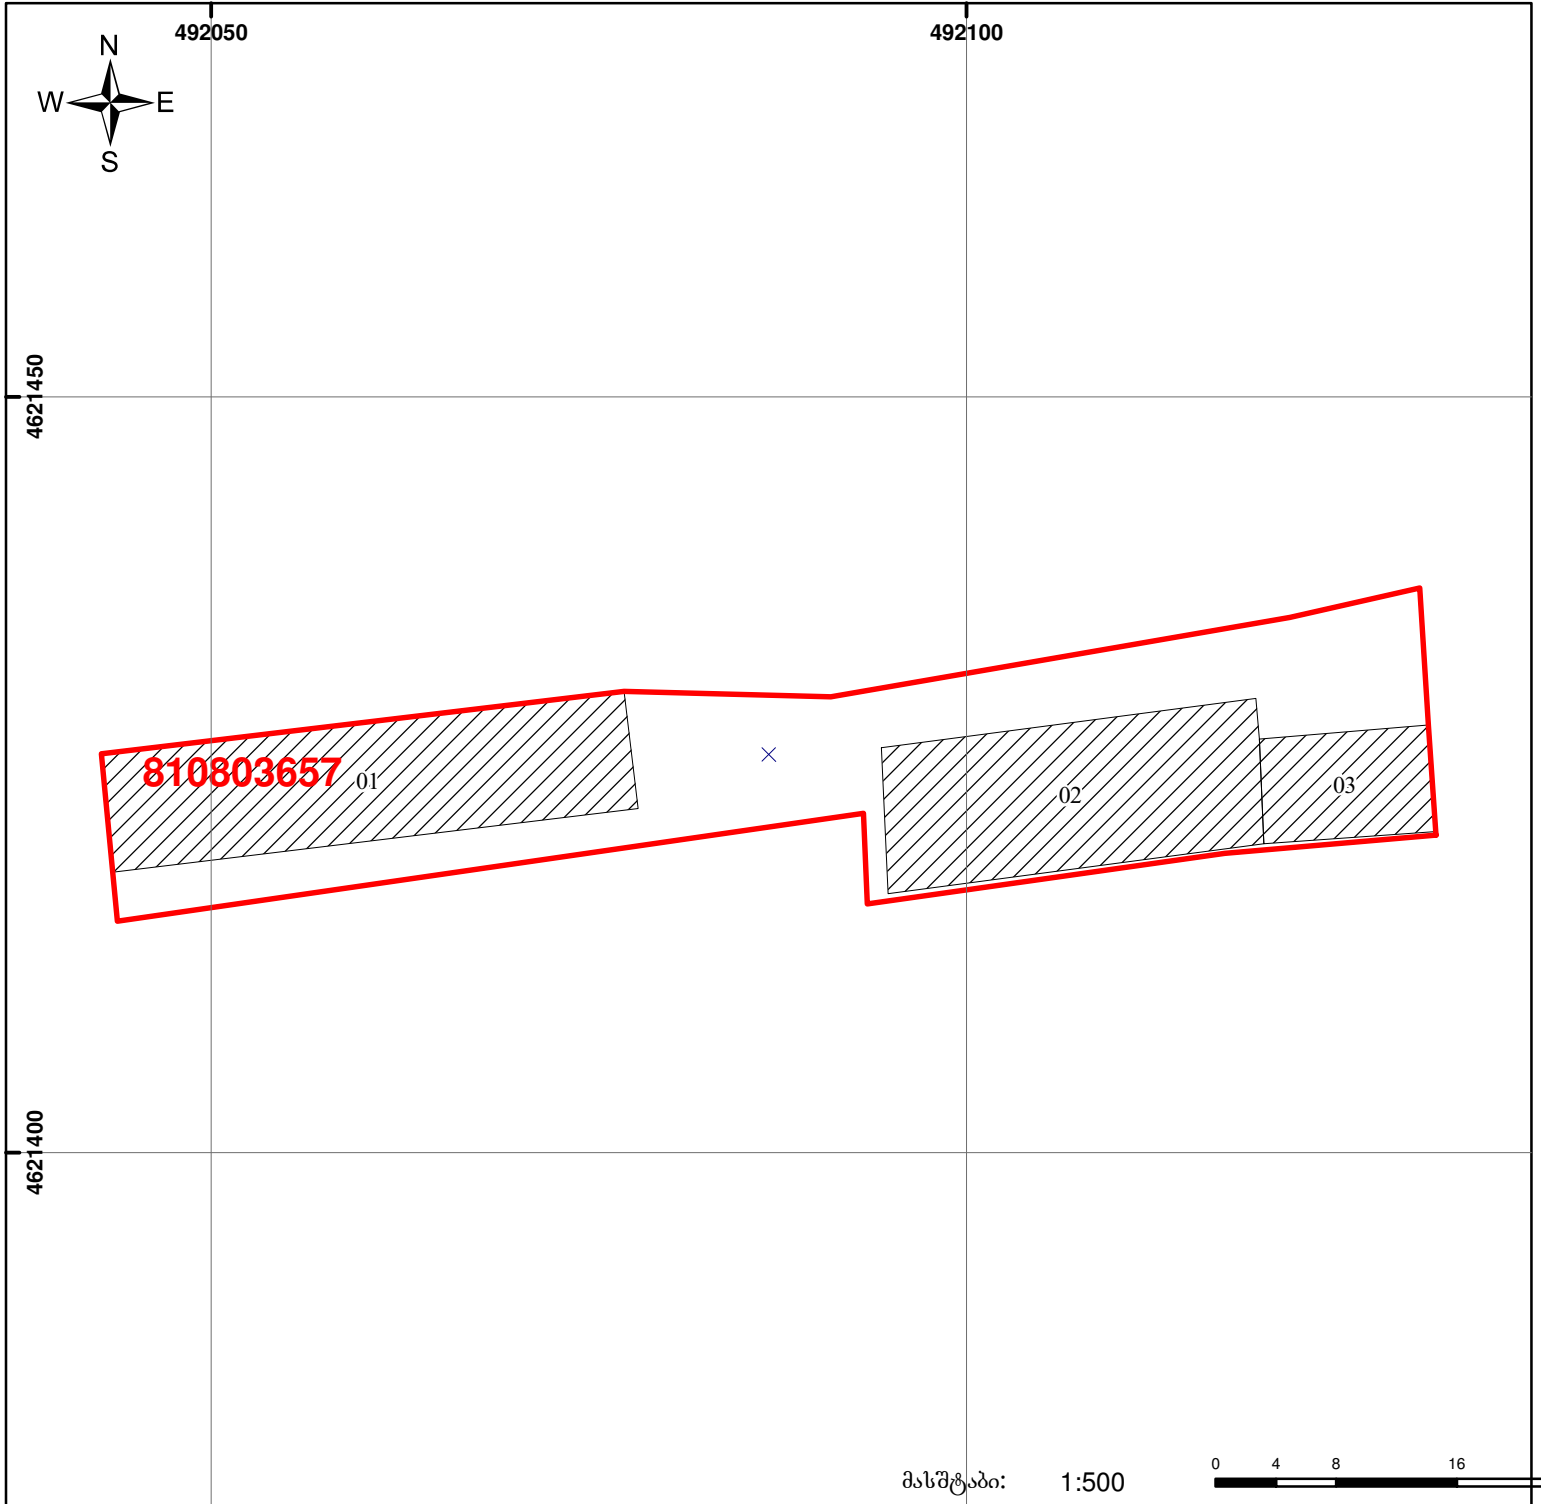

მასშტაბი: 1:500

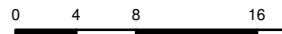

	შენიშნული ნაკვეთი, პირობითი ნომერი/სართულიანობა		ვადდება		საზოგადოებრივი ნაკვეთი
	მიწის ნაკვეთის საკადასტრო საზღვარი		მშენებარე ნაკვეთი		

00'0" 0.00
UTM (საერთაშორისო) სისტემის კოორდ.