




საჯარო რეგისტრის ეროვნული სააგენტოს
მცხეთის სარეგისტრაციო სამსახური
საკადასტრო გეგმა

მიწის ნაკვეთის საკადასტრო კოდი: 72 08 25 316
განცხადების რეგისტრაციის ნომერი: 882008263543
მიწის ნაკვეთის ფართობი: 800 კვ.მ.
დანიშნულება: სასოფლო-სამეურნეო
კატეგორია: 04.09.08
მოზაიკის თარიღი:

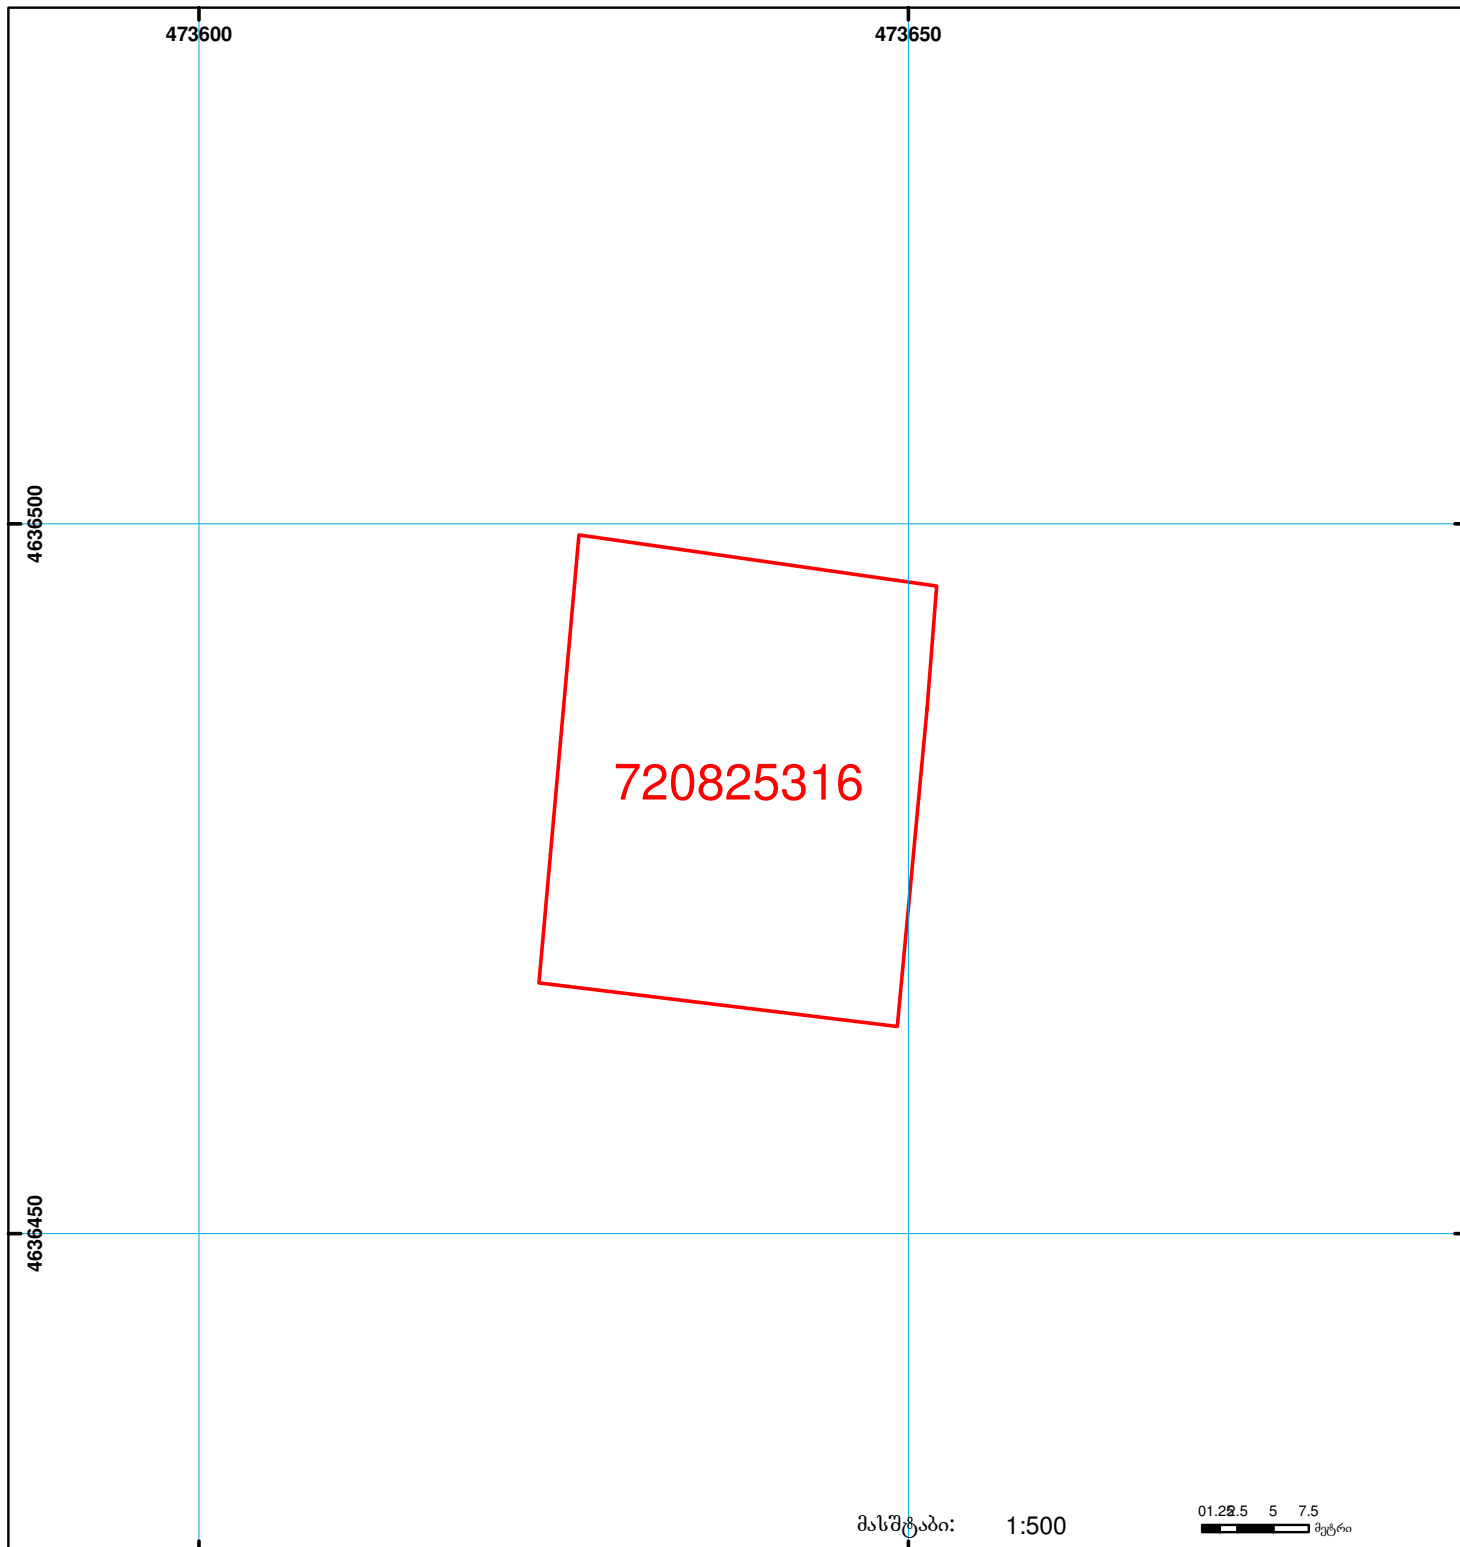

	შენიშნა-ნაგებობა, პირობითი ნომერი/სართულიანობა		სერვიტუტი		ხაზობრივი ნაგებობა	 0.00 00.0 UTM (საერთაშორისო) სისტემის კოდზე.
	მიწის ნაკვეთის საკადასტრო საზღვარი		მშენებარე ნაგებობა			