




საქართველოს იუსტიციის სამინისტრო
საჯარო რეესტრის ეროვნული სააგენტო
საკადასტრო გეგმა

მიწის ნაკვეთის საკადასტრო კოდი: 03 03 27 071
ბანცხალების რეგისტრაციის ნომერი: 882010790427
მიწის ნაკვეთის ფართობი: 532 კვ.მ.
დანიშნულება: არასასოფლო-სამეურნეო
კატეგორია:

გომზადების თარიღი: 17.09.10

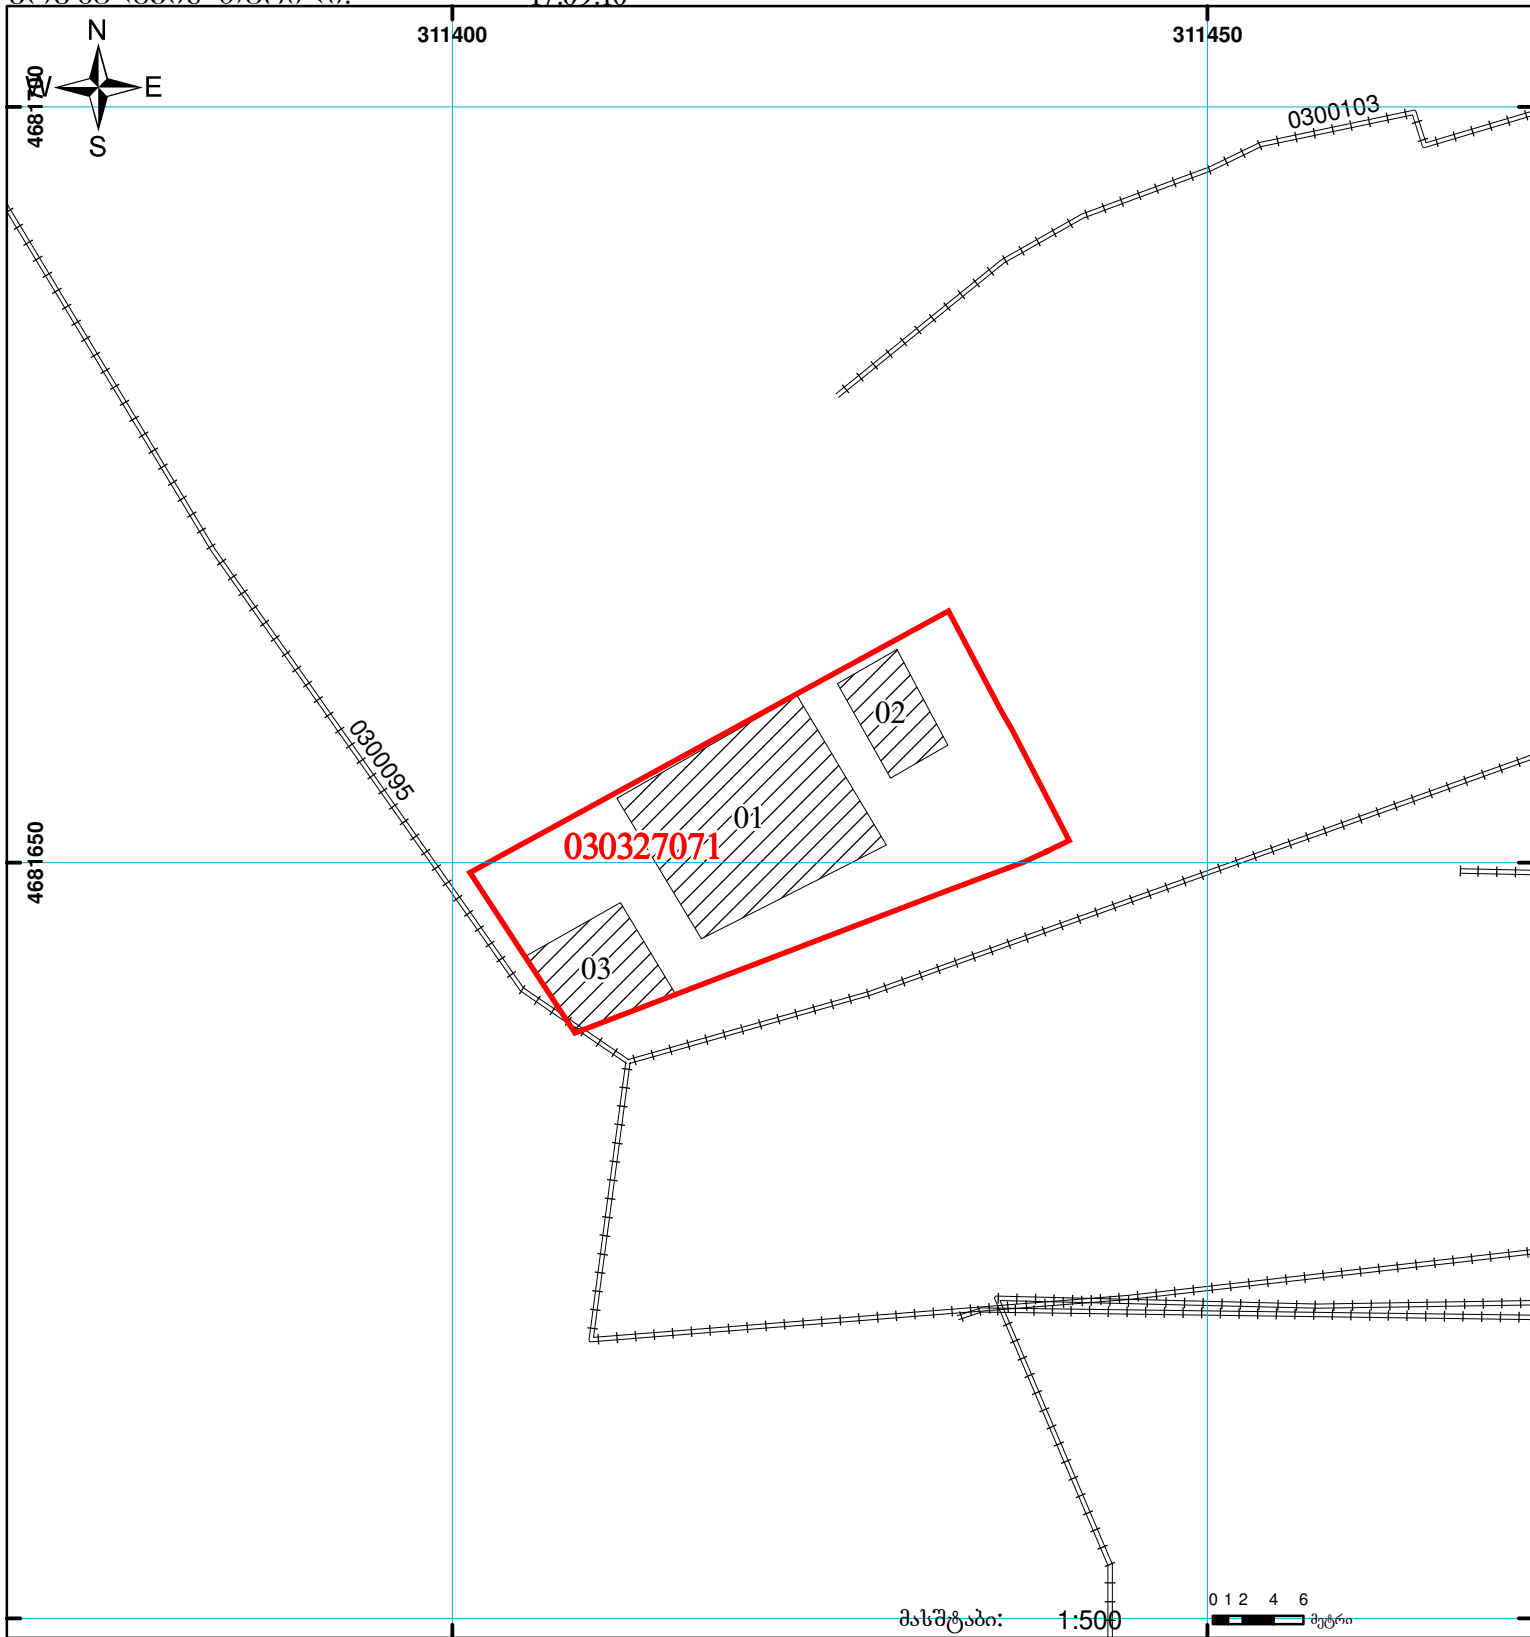

მასშტაბი: 1:500

0 1 2 4 6 მეტრი



შენიშვნა-ნაგებობა,
პირობითი ნომერი/სართულიანობა



ვალდებულება



საზოგადოებრივი ნაგებობა



მიწის ნაკვეთის საკადასტრო საზღვარი



მშენებარე ნაგებობა

0.00
00'0
UTM
(საერთაშორისო)
სისტემის კოორდ.