


ზემდეგაა 86.12.24.090 რეგისტრირებულ მონაცემზე.

ზემდეგაა 882020834282 წარმოებაში მყოფ მონაცემებთან

მიწის ნაკვეთის საკადასტრო კოდი: 86 12 24 405
 განცხადების რეგისტრაციის ნომერი: 882022153367
 მიწის ნაკვეთის ფართობი: 510 კვ.მ.

ღანოშენილება:
 შენობა-ნაგებობის თარიღი: 19.04.22

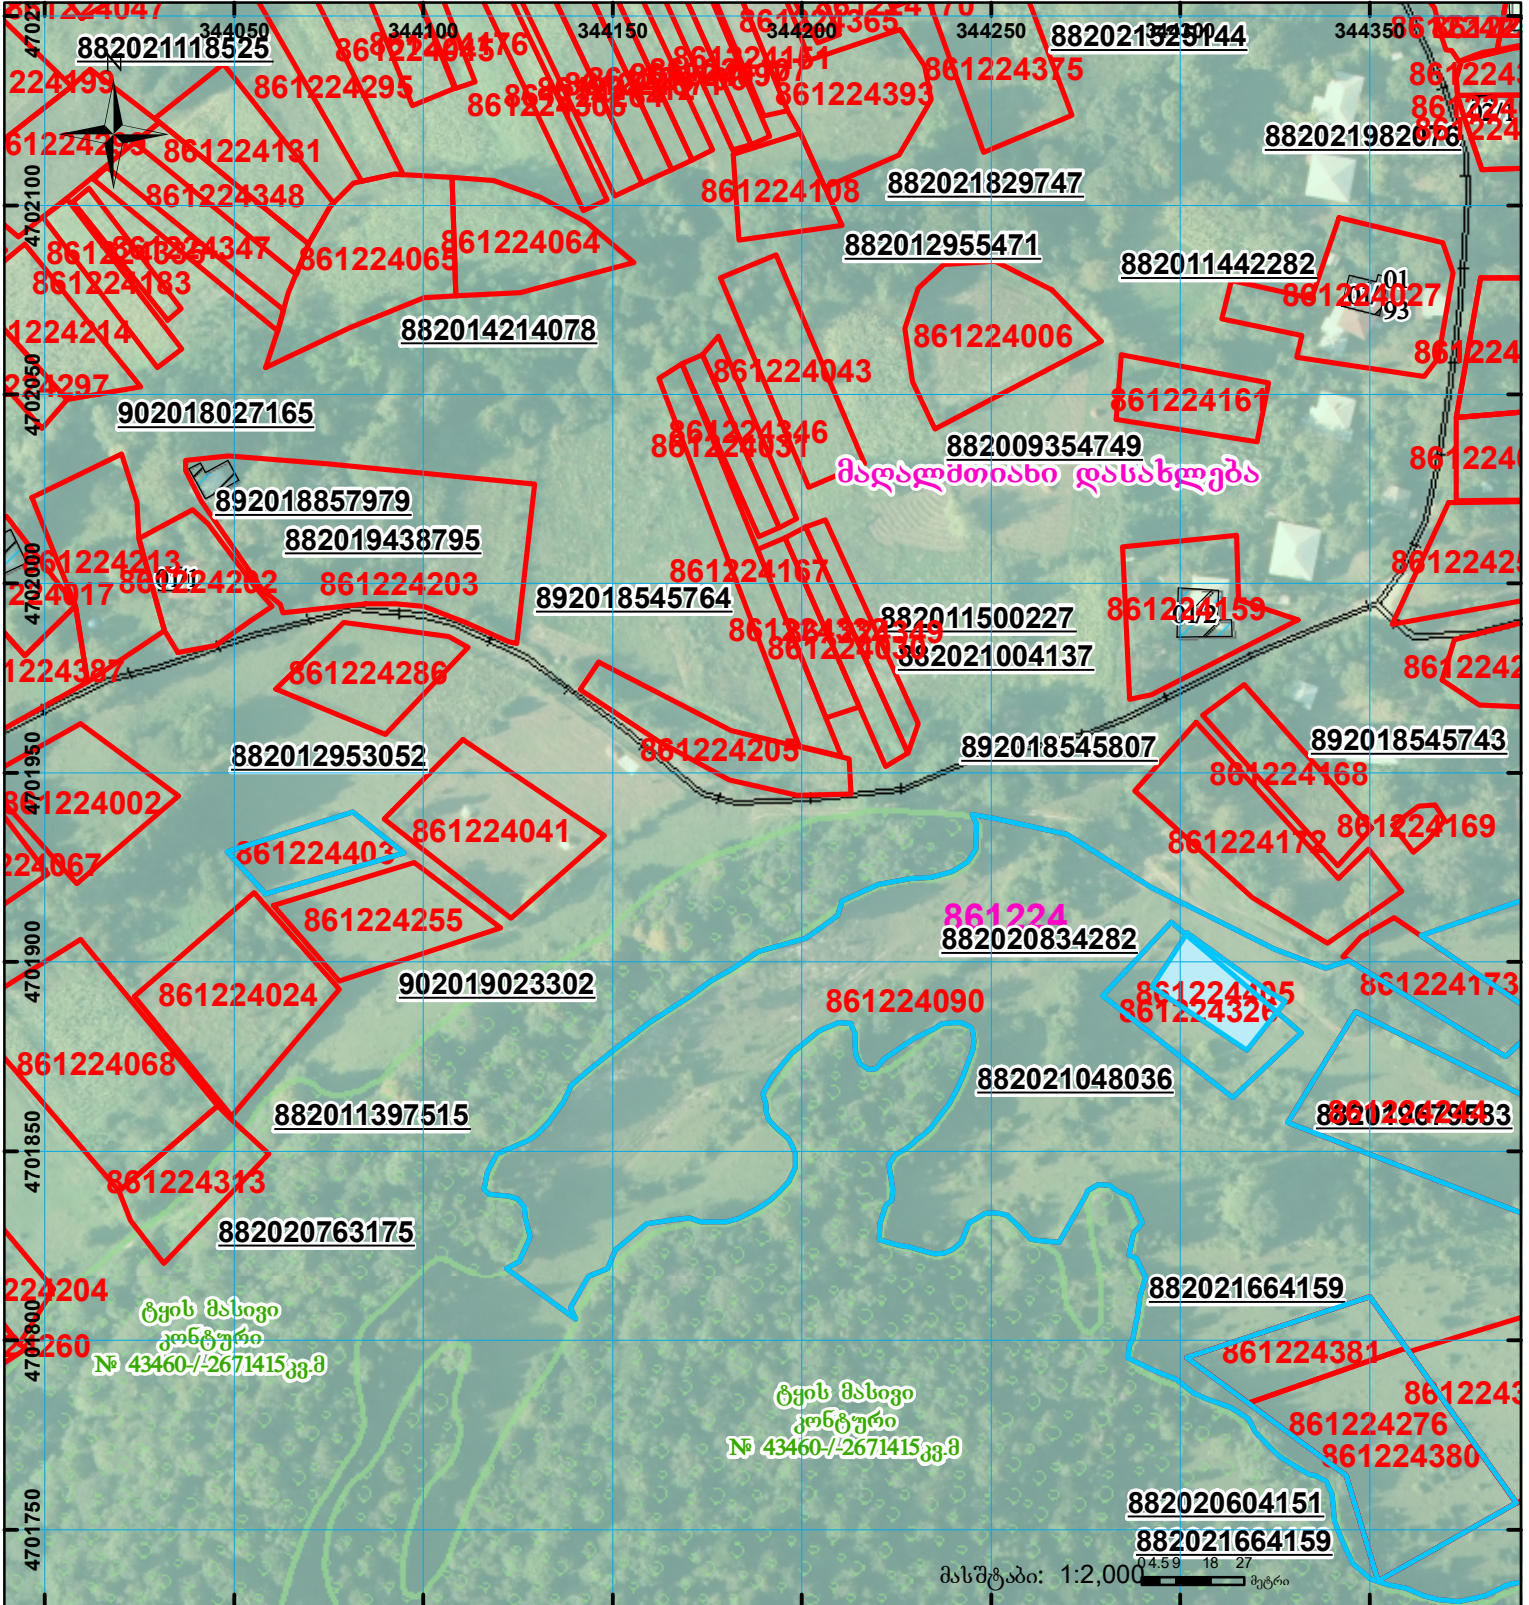

მასშტაბი: 1:2,000

| | | | | | |
|--|---|--|-------------------|--|----------------|
| | შენობა-ნაგებობა, პირობითი ნომერი/სართულიანობა | | კალდეულეობა | | საზომო ნაკვეთი |
| | მიწის ნაკვეთის საკადასტრო საზღვარი | | შუენებარე ნაკვეთი | | |

UTM (საერთაშორისო) სისტემის კოორდ.