



საკადასტრო გეგმა

საჯარო რეესტრის ეროვნული სააგენტო

საკადასტრო კოდი: **22.22.15.222**

განცხადების ნომერი: **882020168996**

მომზადების თარიღი: **04/03/2020**

ნაკვეთის დანიშნულება:


ფართობი:

ვალდებულების ფართობი :

სასოფლო-სამეურნეო

1971 კვ.მ (WGS 84 / UTM zone 38N)
1969 კვ.მ (WGS 84 / UTM zone 37N)

82 კვ.მ (WGS 84 / UTM zone 38N)
82 კვ.მ (WGS 84 / UTM zone 37N)

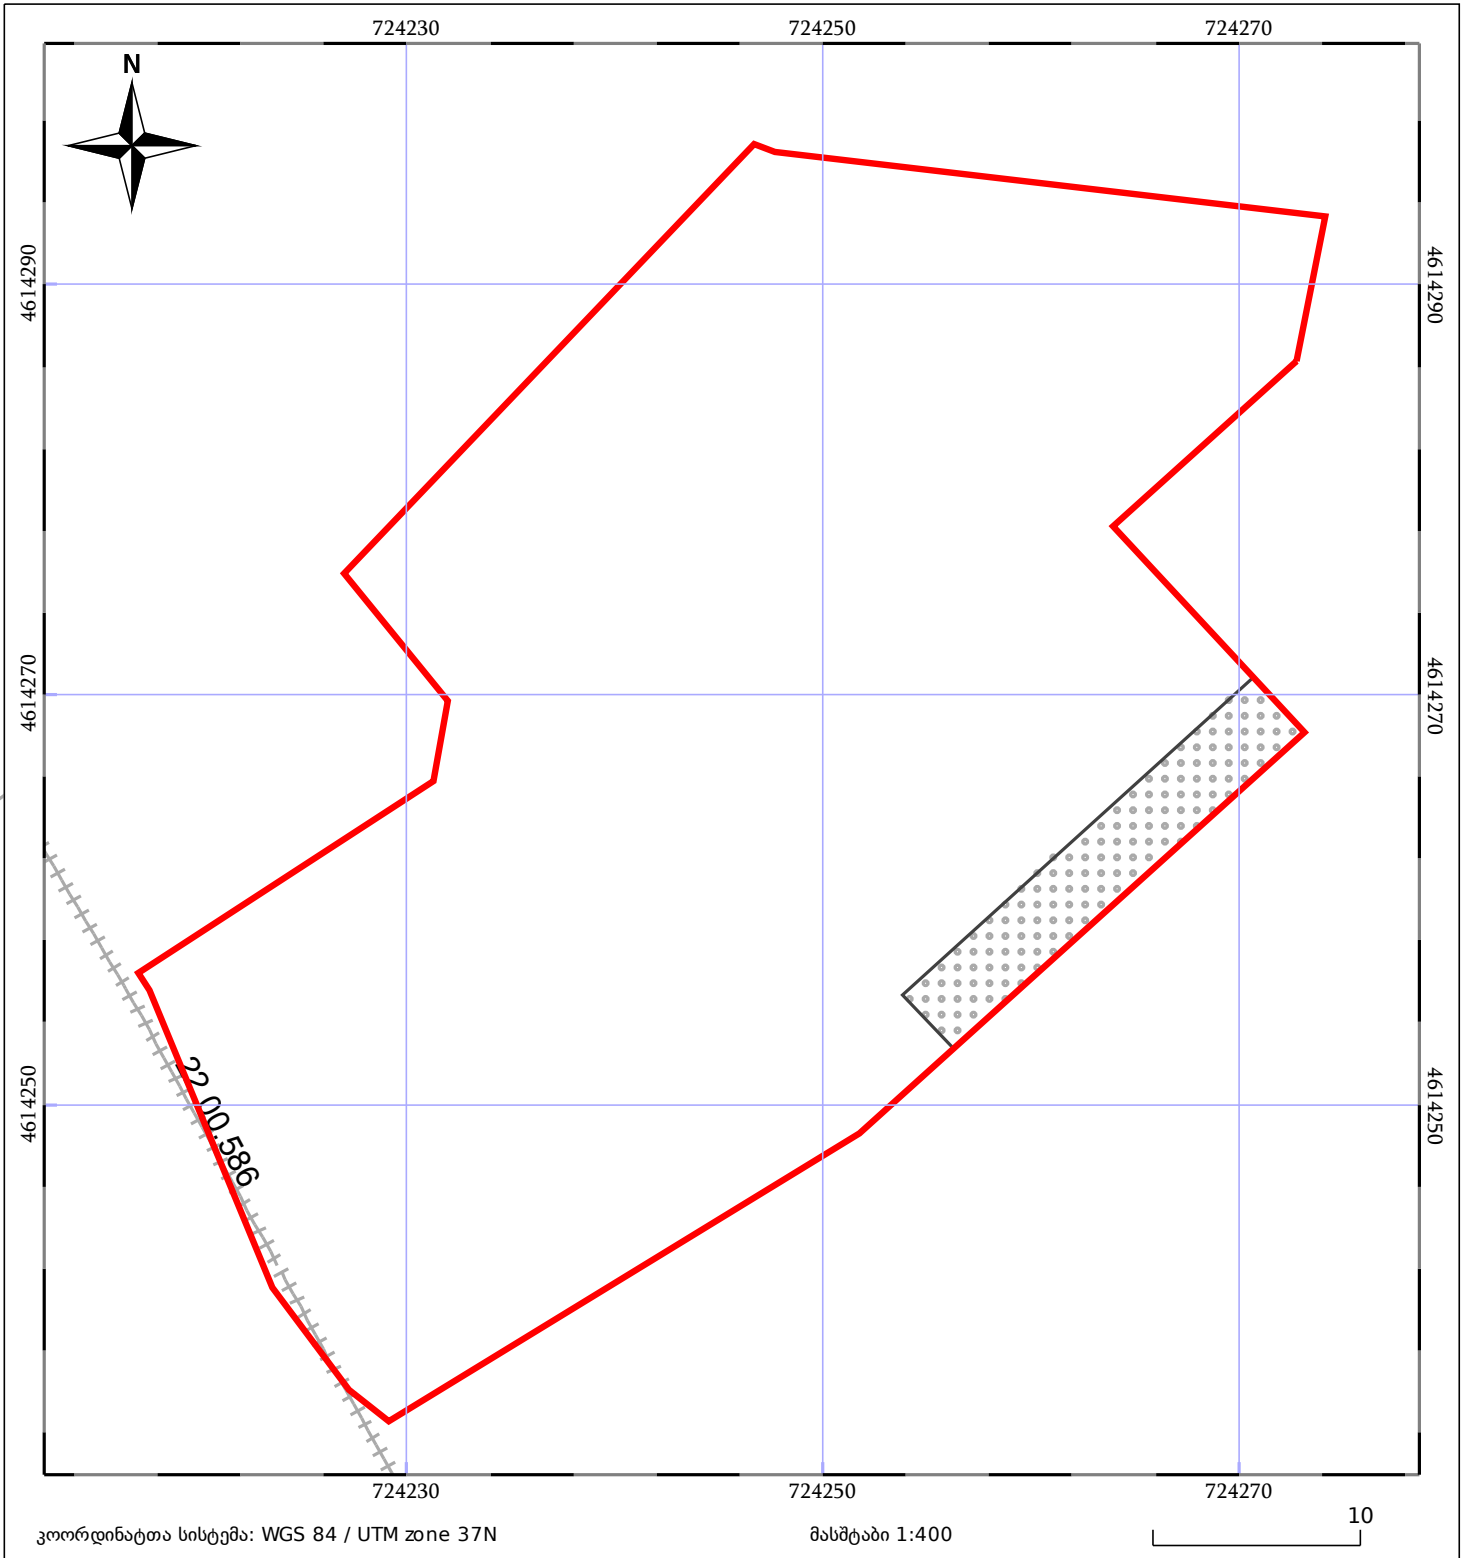

05/25 მშენებარე ნაგებობა	05/25 შენობა/ნაგებობა	ტყის ფონდი
ნაკვეთის საკადასტრო საზღვარი	ხაზობრივი ნაგებობა	ვალდებულება