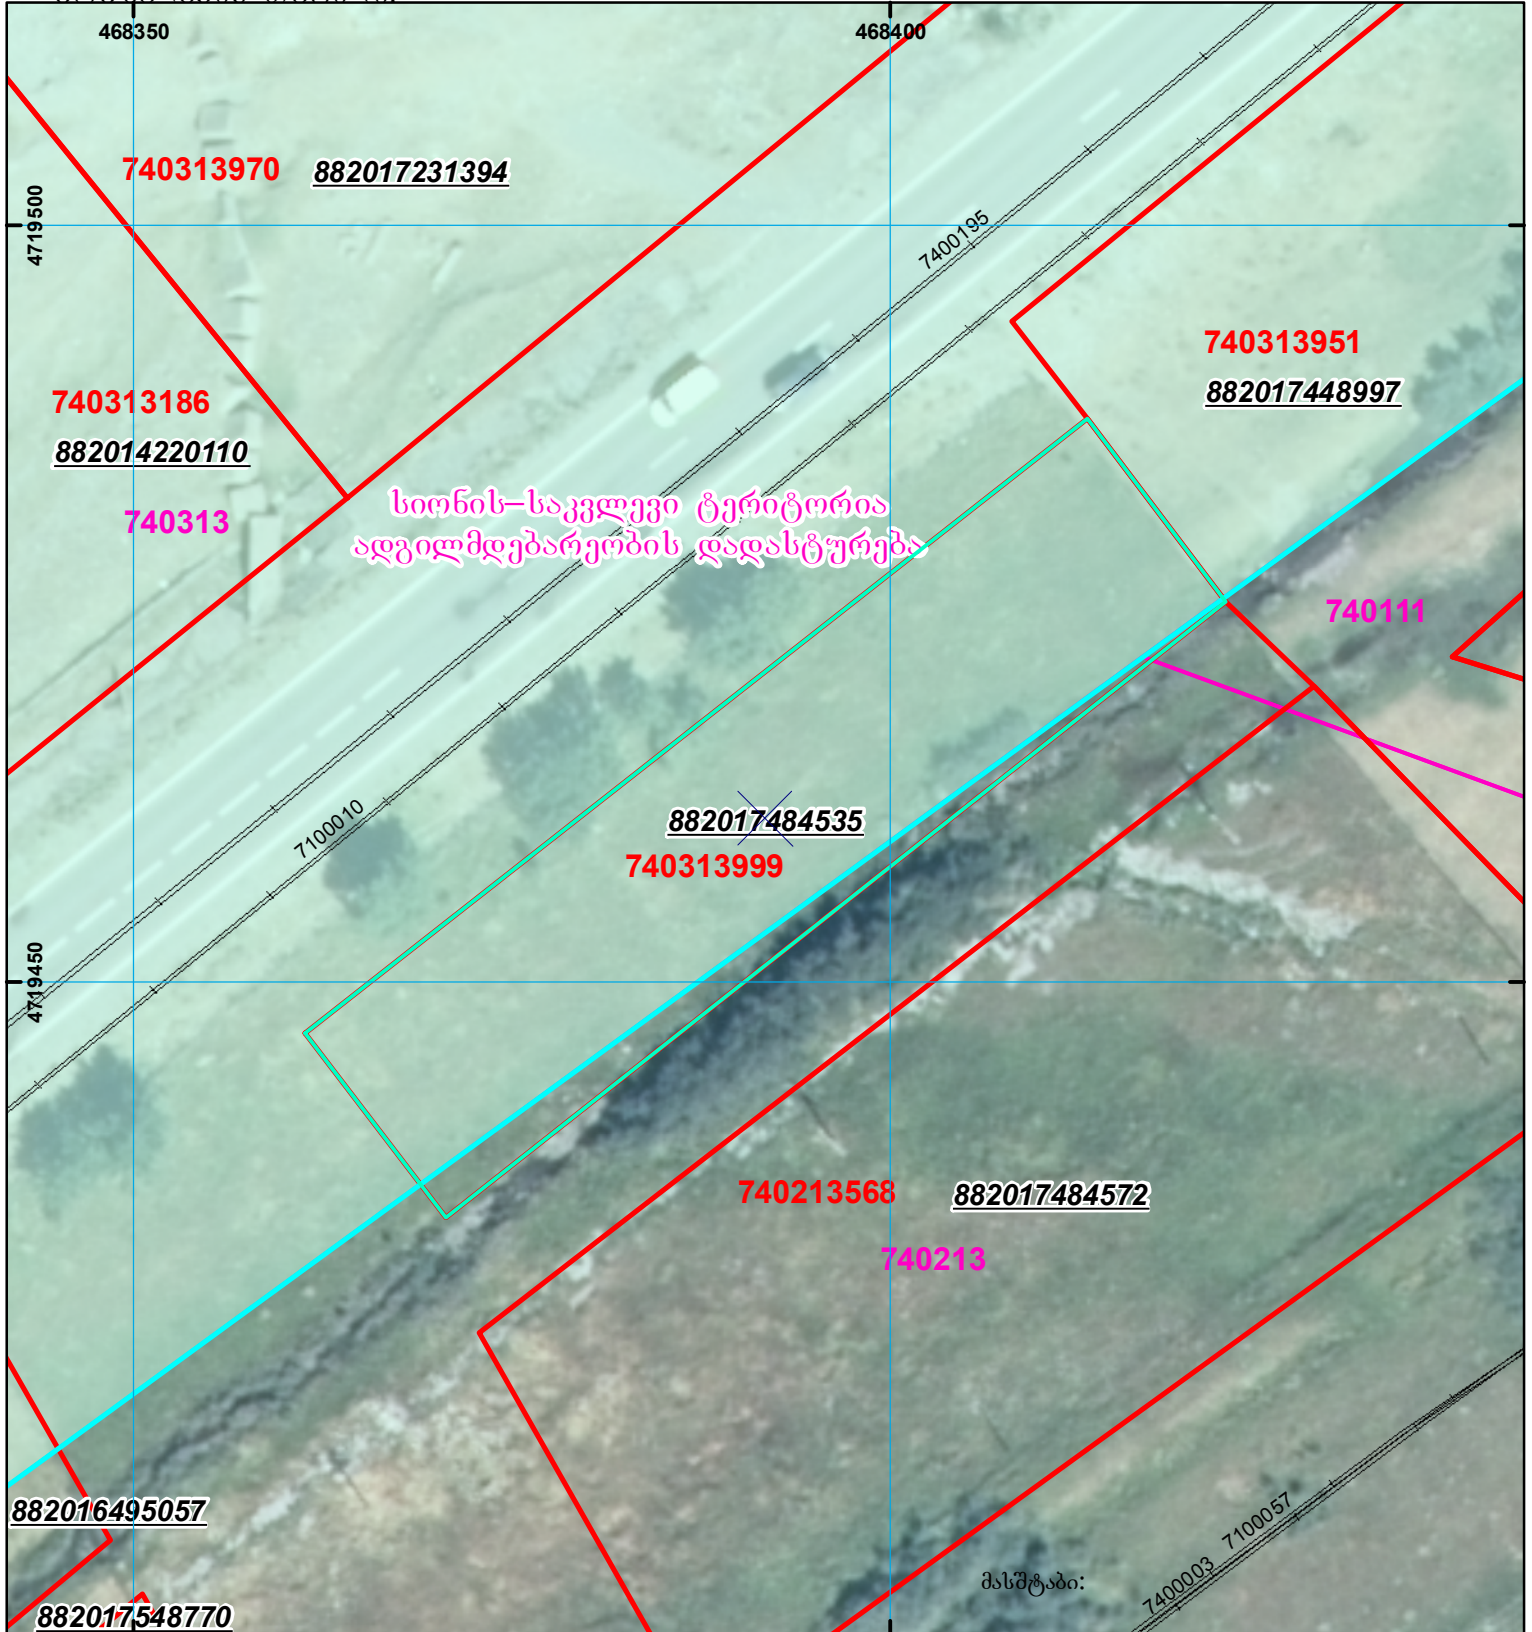
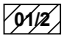

 





მიწის ნაკვეთის საკადასტრო კოდი: 74 03 13 999
 განცხადების რეგისტრაციის ნომერი: 882017484535
 მიწის ნაკვეთის ფართობი: 1000 კვ.მ.
 მომზადების თარიღი: 21.08.17



	შენიშნული ნაკვეთი, პირობითი ნომერი/სართულიანობა		ვალდებულება		საზობრივი ნაკვეთი	 000 000 UTM (საერთაშორისო) სისტემის კოორდ.
	მიწის ნაკვეთის საკადასტრო საზღვარი		შუენებარე ნაკვეთი			