



საკადასტრო გეგმა

საჯარო რეესტრის ეროვნული
სააგენტო

საკადასტრო კოდი: **72.06.10.093.638**

ნაკვეთის დანიშნულება:


სასოფლო-სამეურნეო

განცხადების ნომერი: **882020593950**

ფართობი:

1202 კვ.მ (WGS 84 / UTM zone 38N)

მომზადების თარიღი: **19/08/2021**

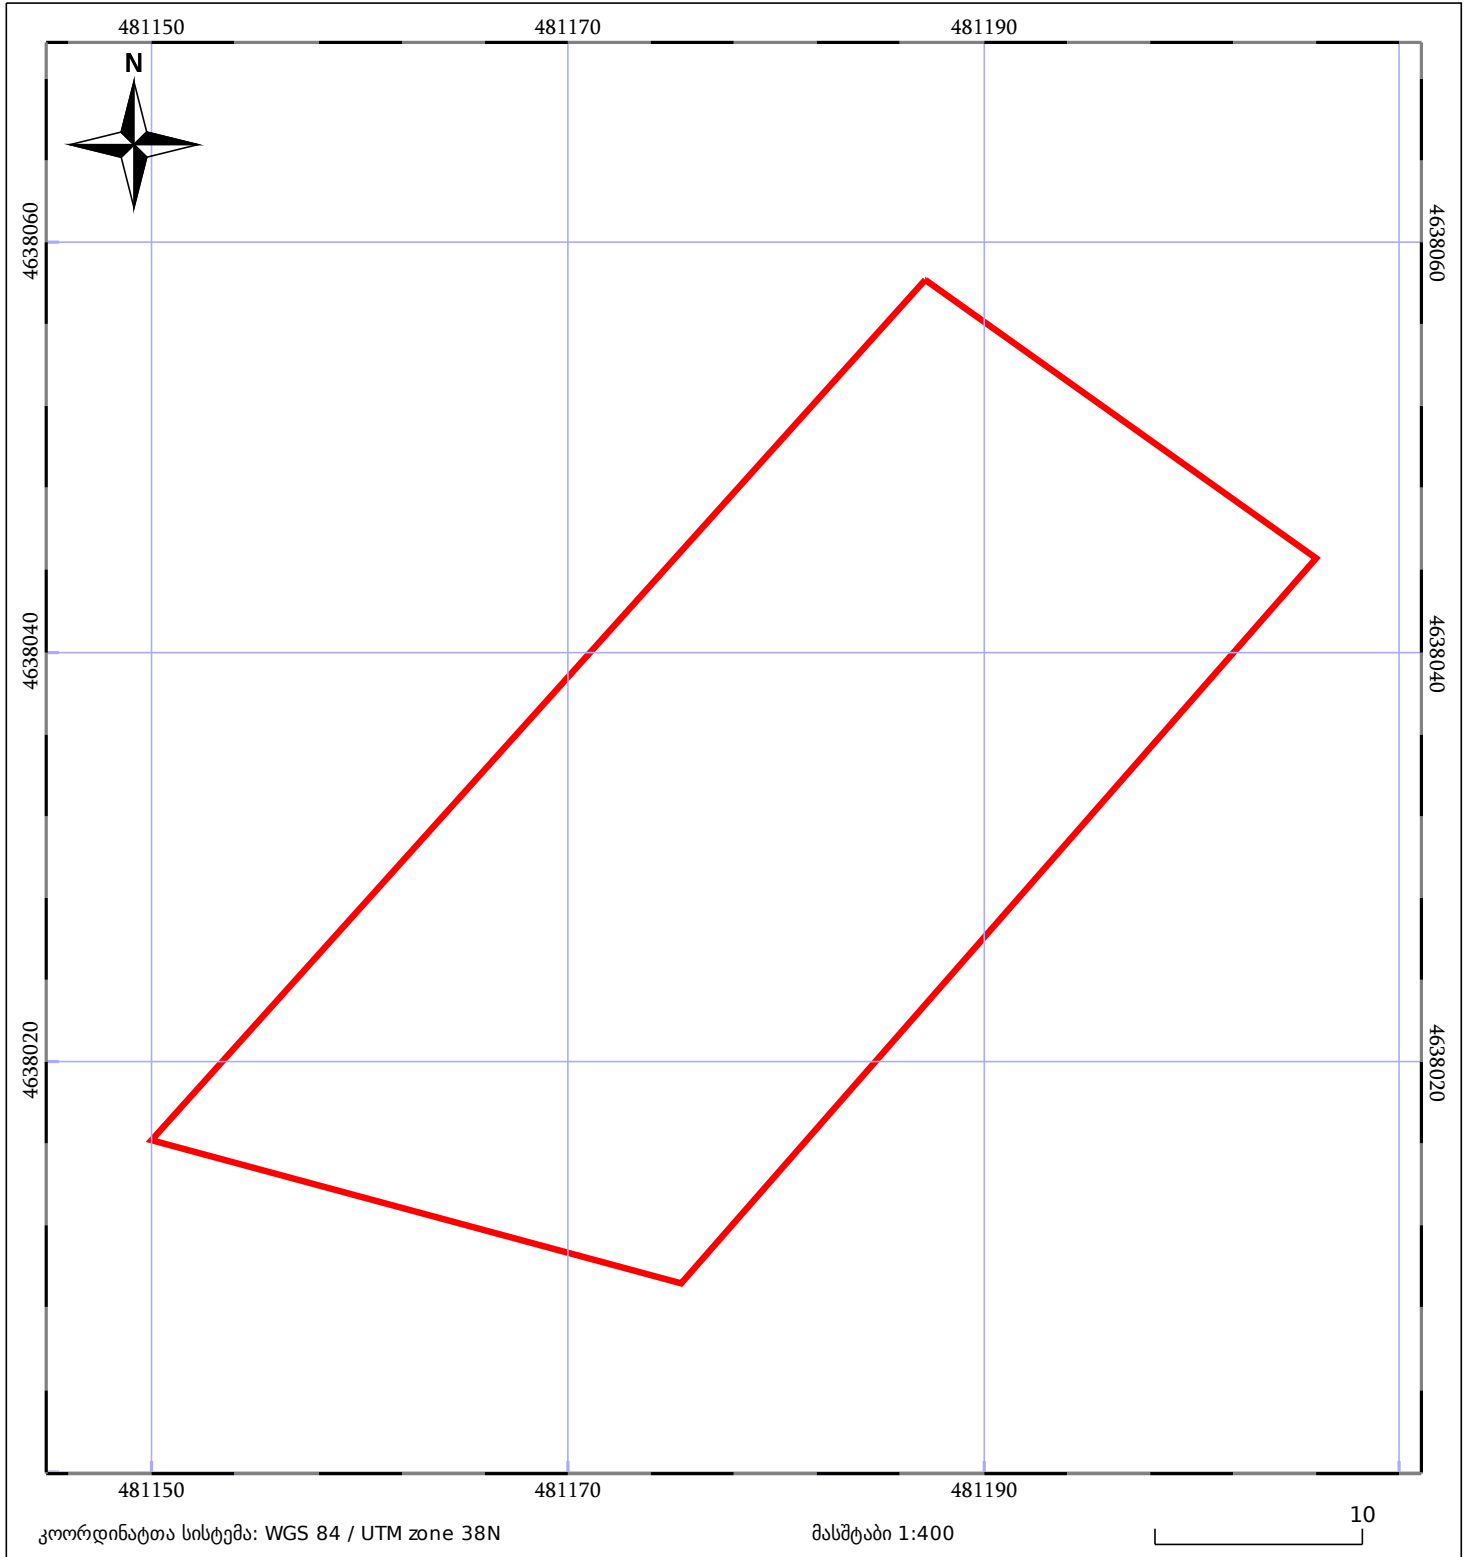

05/25	მშენებარე ნაგებობა		ნაკვეთის საკადასტრო საზღვარი	05/25	შენობა/ნაგებობა
	სამორბივი ნაგებობა		ტყის ფონდი		ვალდებულება