


მიწის ნაკვეთის საკადასტრო კოდი: 721622433
 ბანცხალების რეგისტრაციის ნომერი: 882021643871
 მიწის ნაკვეთის ფართობი: 1240 კვ.მ.
 დანიშნულება:
 მომზადების თარიღი: 03.08.21

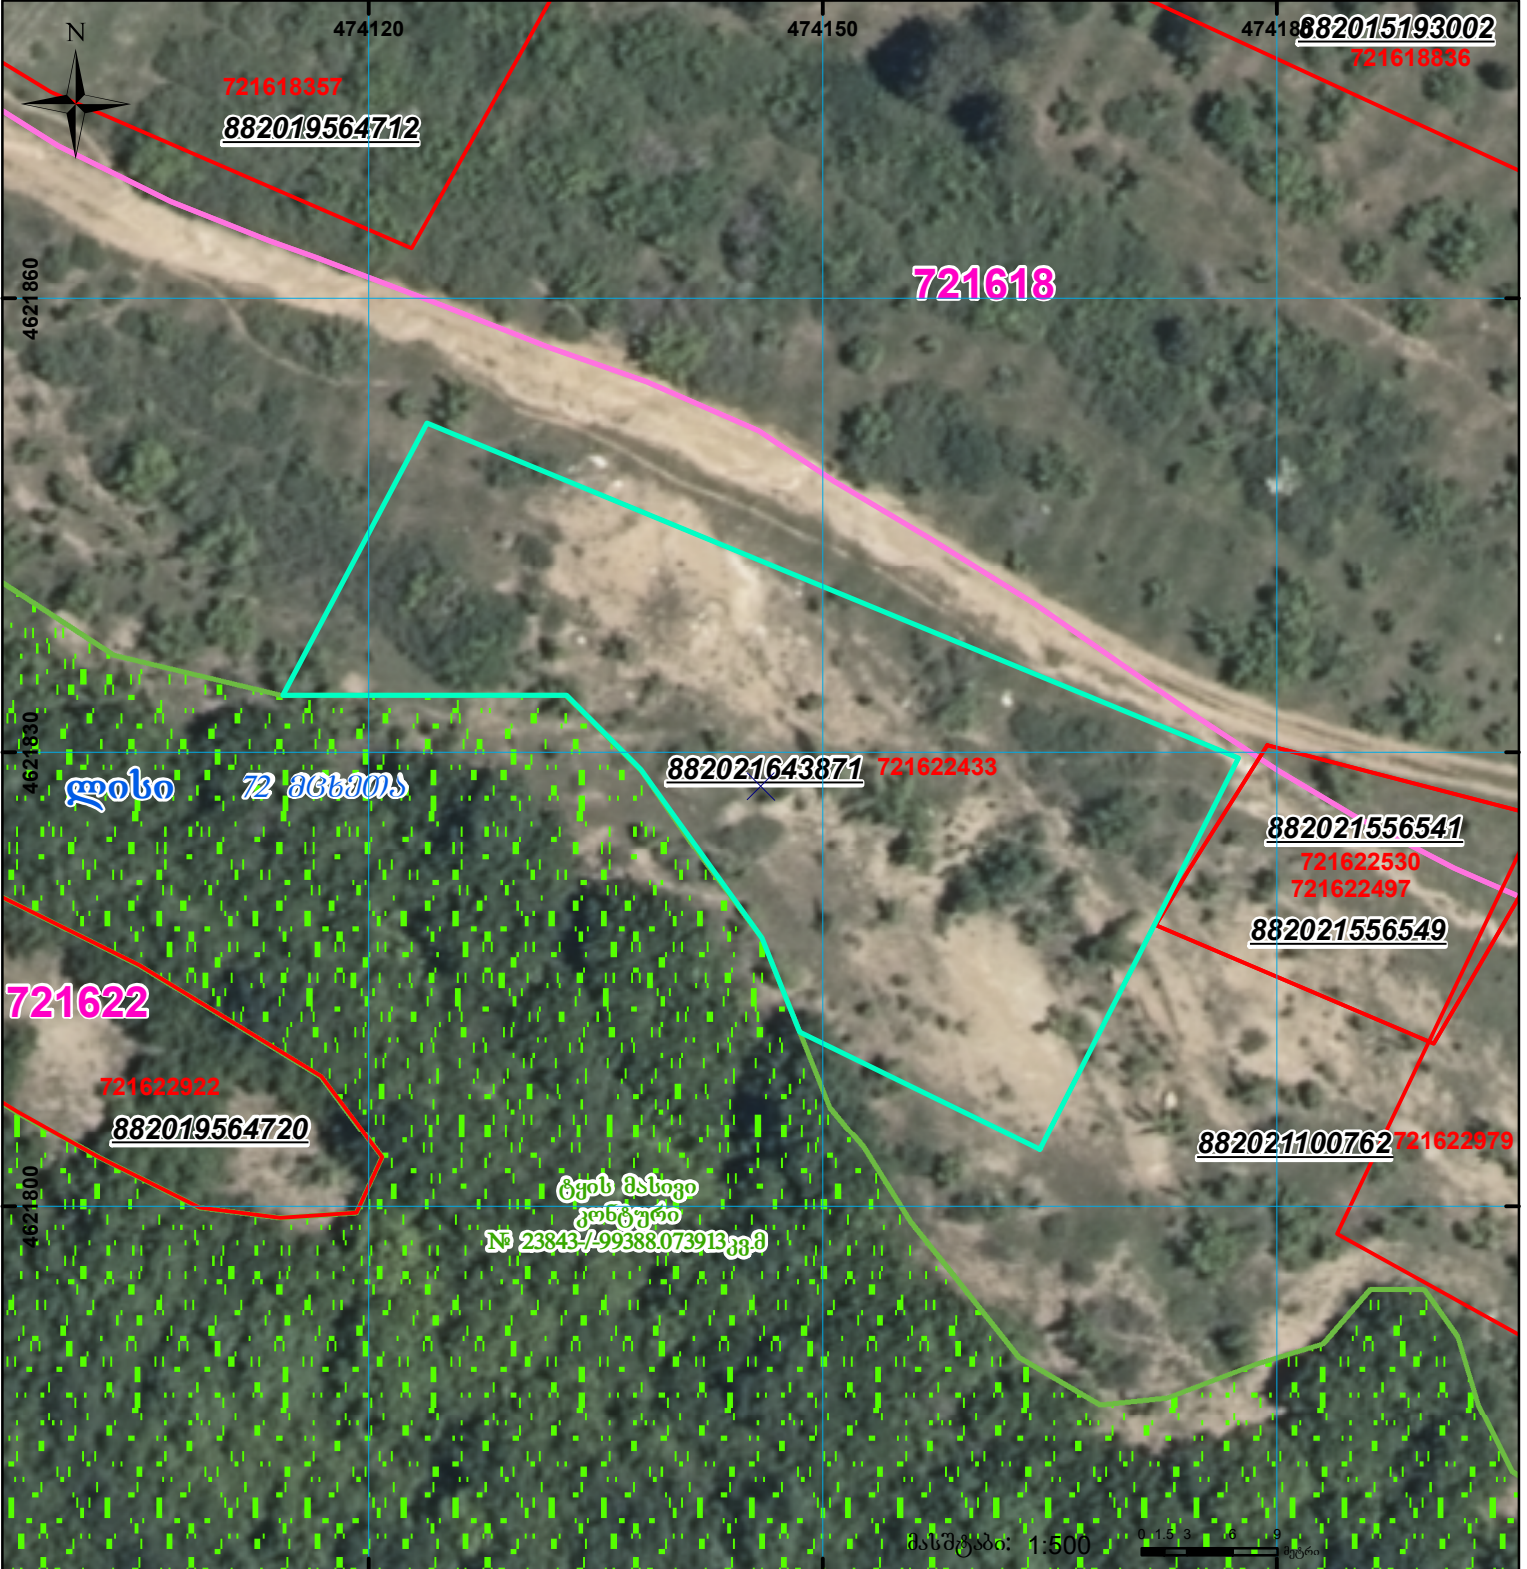

| | | | | | |
|--|--|--|--------------------|--|-------------------------------------|
| | შენიშნა-ნაგებობა, პირობითი ნომერი/სართულიანობა | | ვალდებულება | | სარეგისტრაციოდ წარმოდგენილი ნაკვეთი |
| | მიწის ნაკვეთის საკადასტრო საზღვარი | | შუენებარე ნაგებობა | | საზობრთვი ნაგებობა |

UTM (საერთაშორისო) სისტემის კოორდ.