



## საკადასტრო გეგმა

საჯარო რეესტრის ეროვნული  
სააგენტო

საკადასტრო კოდი: **72.03.19.118**

განცხადების ნომერი: **882016138290**


მომზადების თარიღი: **11/03/2016**

ნაკვეთის დანიშნულება:

ფართობი:

სასოფლო-სამეურნეო

**1500 კვ.მ (WGS 84 / UTM zone 38N)**

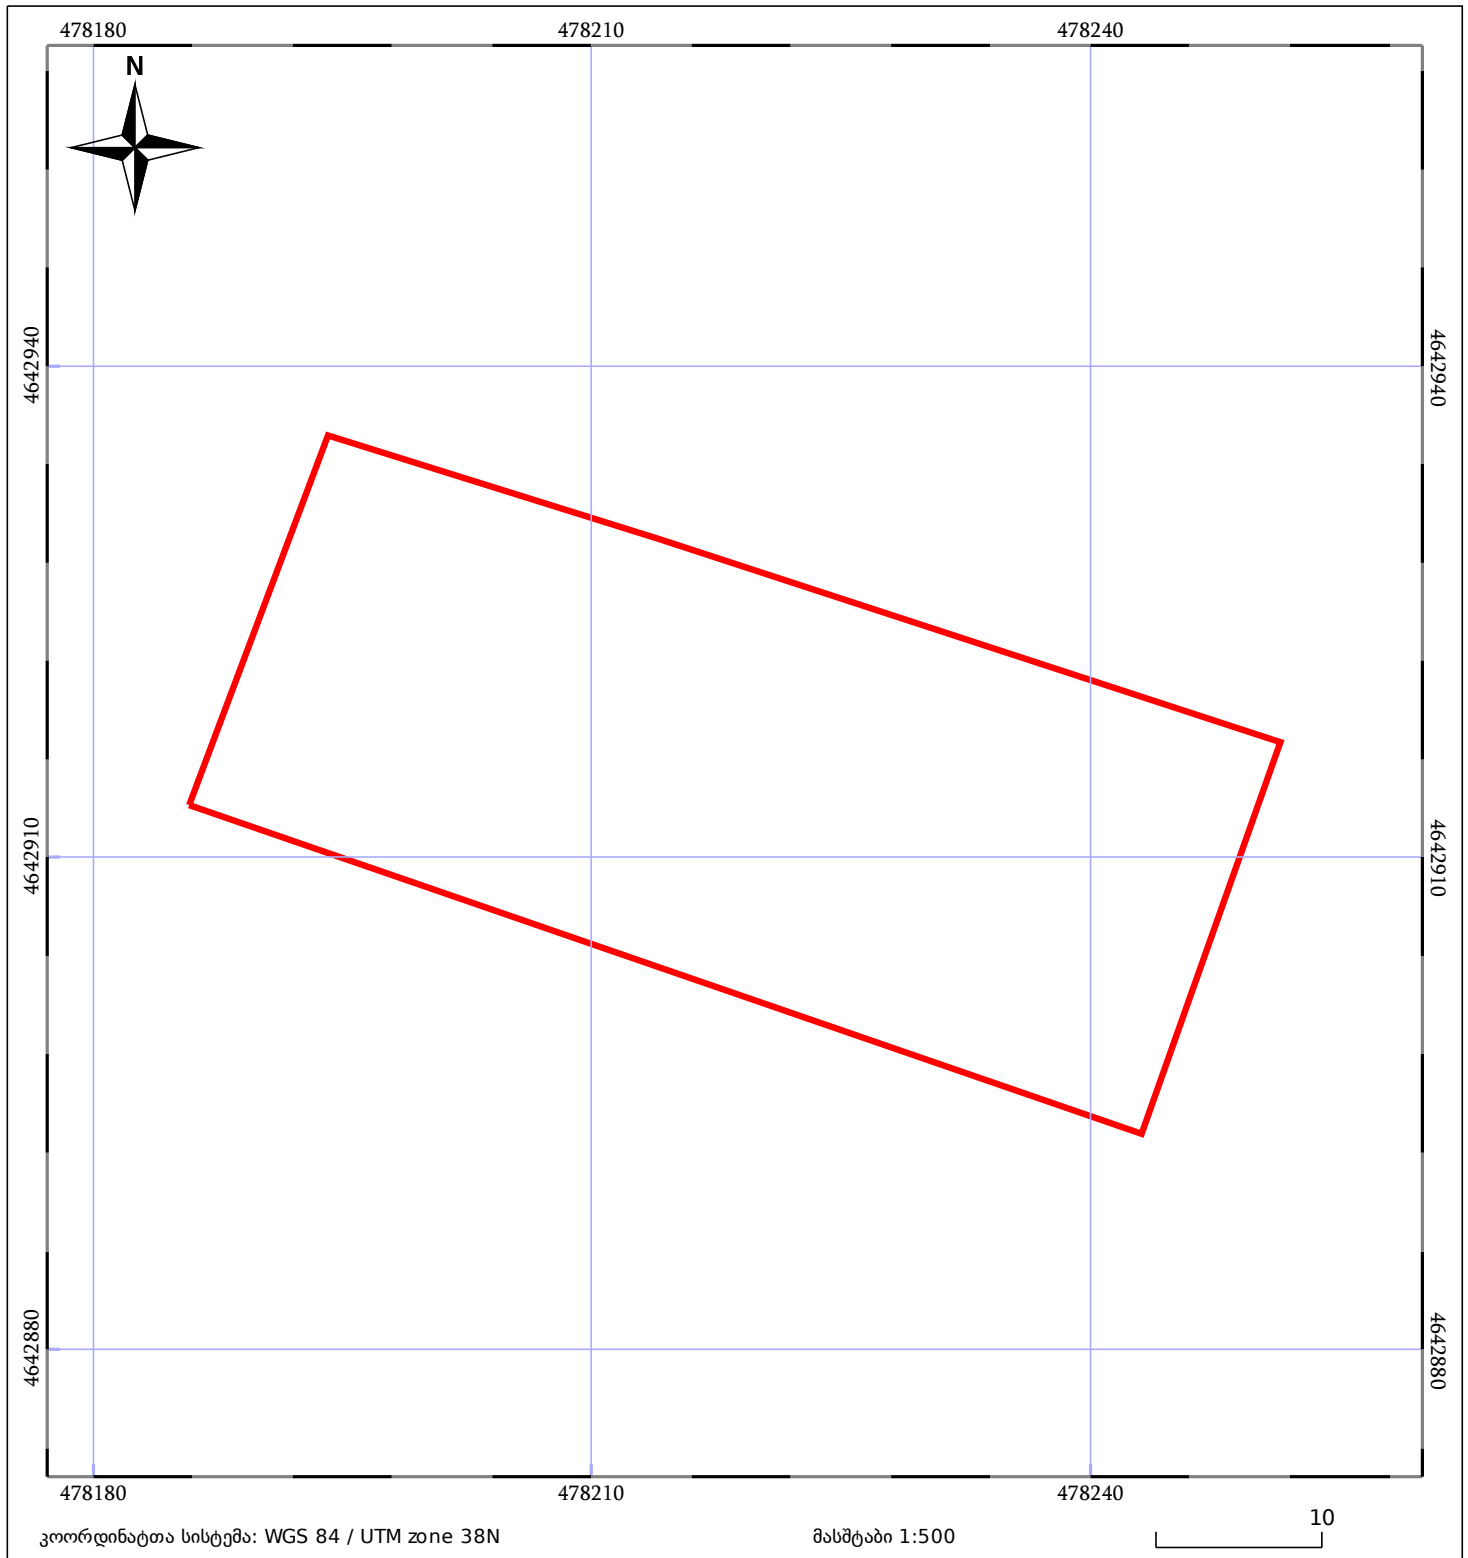

|                              |                   |             |
|------------------------------|-------------------|-------------|
| ნაკვეთის საკადასტრო საზღვარი | საზღვარი ნაკვეთის | ტყის ფონდი  |
| შენობა/ნაკვეთი               | შენობარე ნაკვეთი  | ვალდებულება |