




ნაკვეთი იცვლის კოორდინატებს 1/3-ზე ნაკლებად  
 ზედღებაა რეგისტრირებულ მონაცემებზე 892022000365-720321142  
 ბანისილით 882024113984-ერთად

მიწის ნაკვეთის საკადასტრო კოდი:  
 განცხადების რეგისტრაციის ნომერი:  
 მიწის ნაკვეთის ფართობი:  
 დანიშნულება:

720321143  
 882024113934  
 1700 კვ.მ.

მომზადების თარიღი:

01.03.24

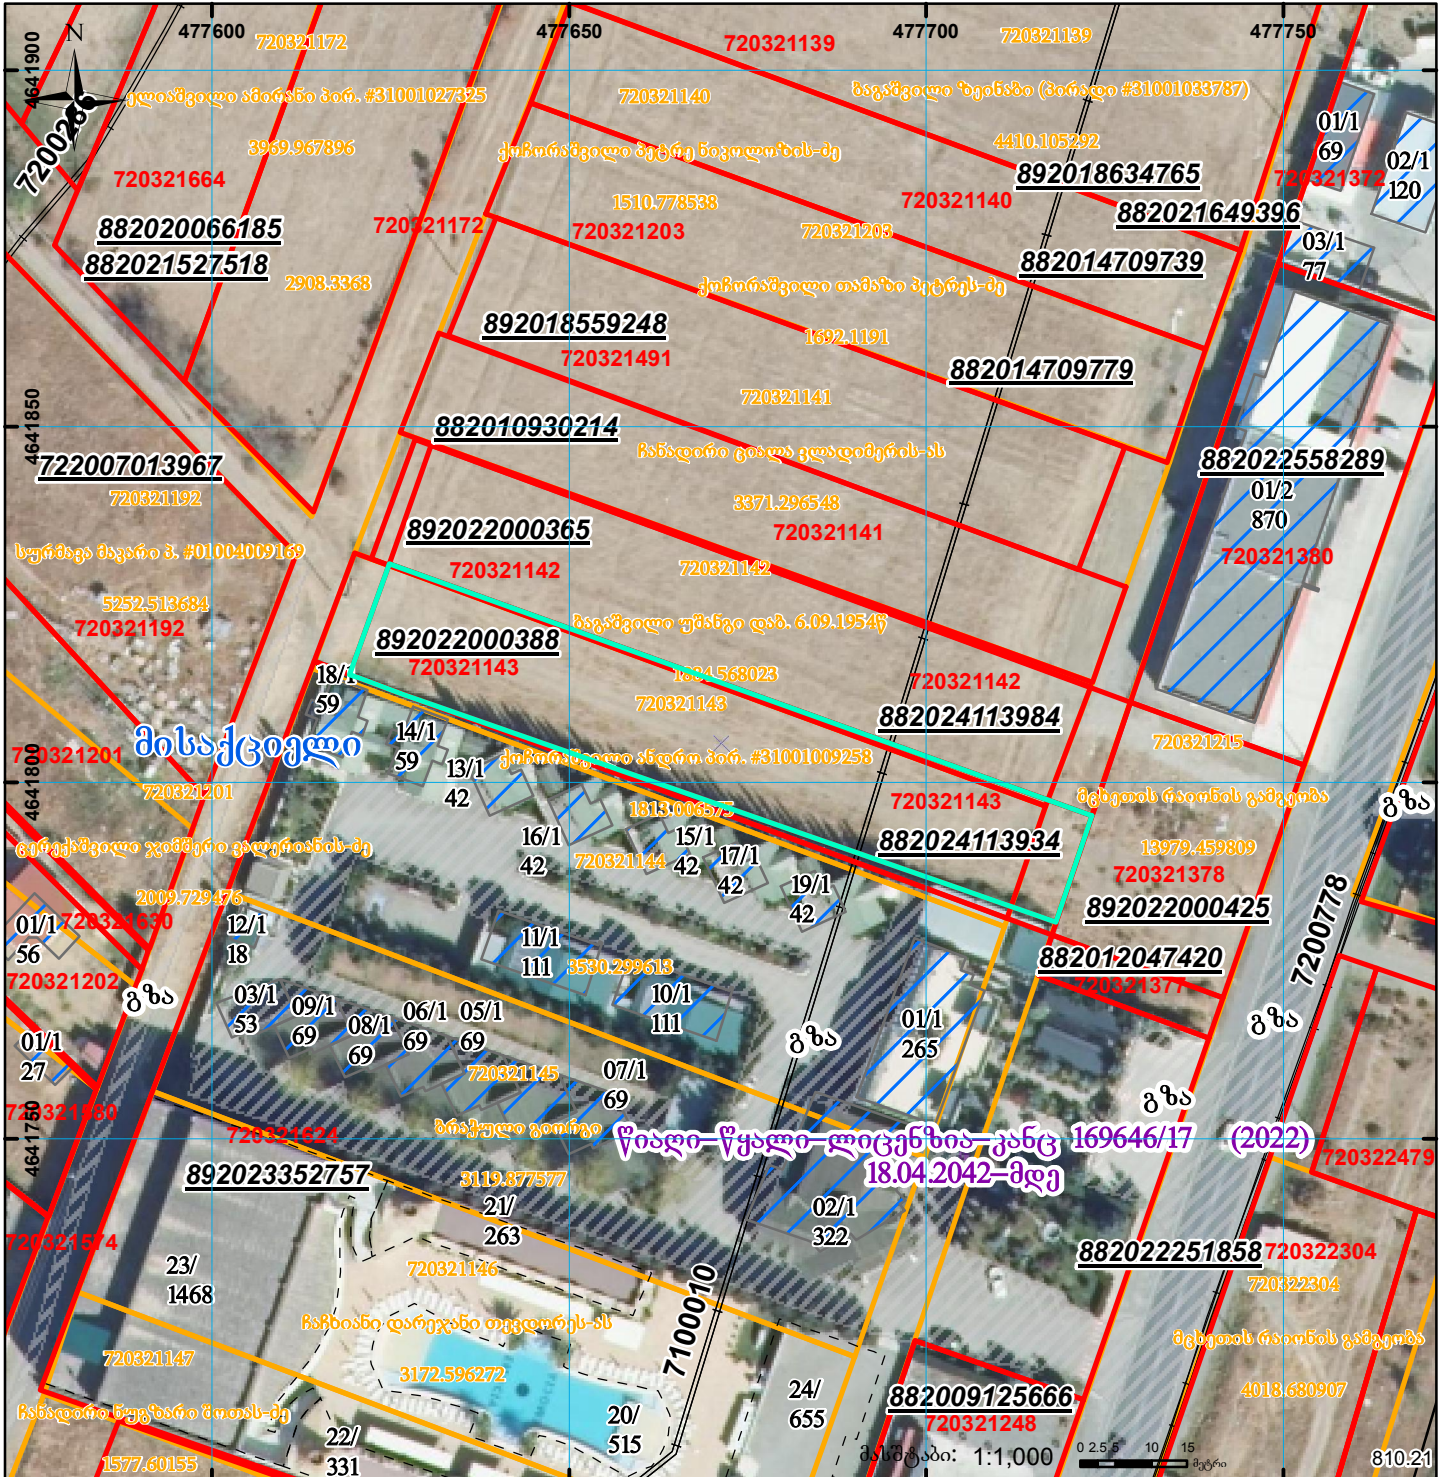

წილი-წყალი-ლიცენზია-კანც 16964/17 (2022)  
 18.04.2042-მდე

	შენიშვნა-ნაგებობა, პირობითი ნომერი/სართულიანობა		ვალდებულება		სარეგისტრაციოდ წარმოდგენილი ნაკვეთი
	მიწის ნაკვეთის საკადასტრო საზღვარი		მშენებარე ნაგებობა		სახობრივი ნაგებობა

UTM (საერთაშორისო) სისტემის კოორდ.