


განცხადების რეგისტრაციის ნომერი: 882025397119
 მიწის ნაკვეთის საკადასტრო კოდი: 01.81.08.266.003
 მიწის ნაკვეთის ფართობი: 728 კვ.მ.
 დანიშნულება: მრეწველობის ტერიტორია
 10.04.25

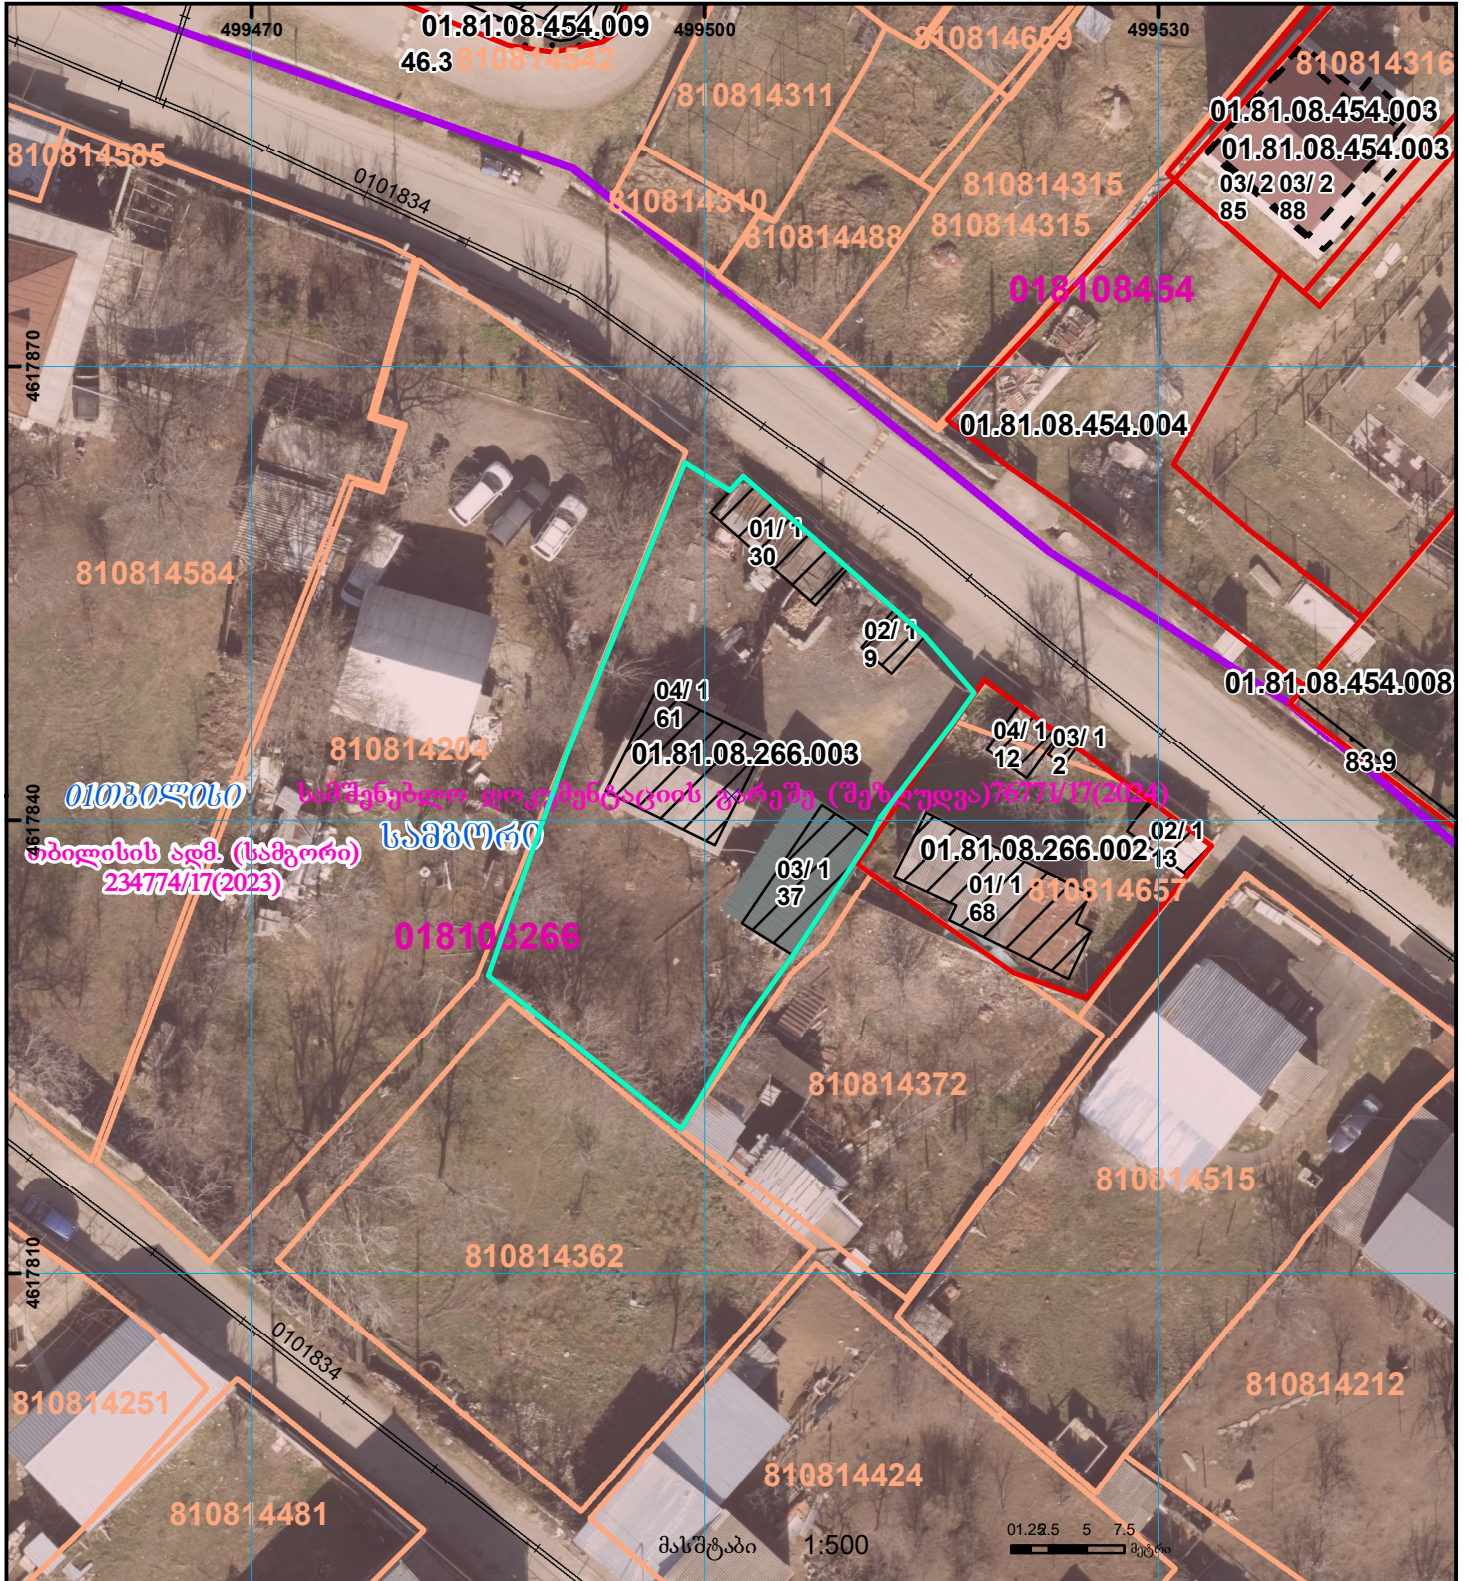

	შენიშვნა-ნაგებობა, პირობითი ნომერი/სართულიანობა		ვალდებულება		საზობრივი ნაგებობა	 0.00 00.0 UTM (საერთაშორისო) სისტემის კოორდ.
	მიწის ნაკვეთის საკადასტრო საზღვარი		მშენებარე ნაგებობა		მიწისქვეშა ნაგებობა	