




საკადასტრო გეგმა

საქართველოს რეესტრის ეროვნული სააგენტო

საკადასტრო კოდი: **01.72.14.014.338**
განცხადების ნომერი: **882024346831**
მომზადების თარიღი: **27/03/2024**

ნაკვეთის დანიშნულება: **არასასოფლო-სამეურნეო**
ფართობი: **10000 კვ.მ (WGS 84 / UTM zone 38N)**
ვალდებულების ფართობი: **1313 კვ.მ (WGS 84 / UTM zone 38N)**

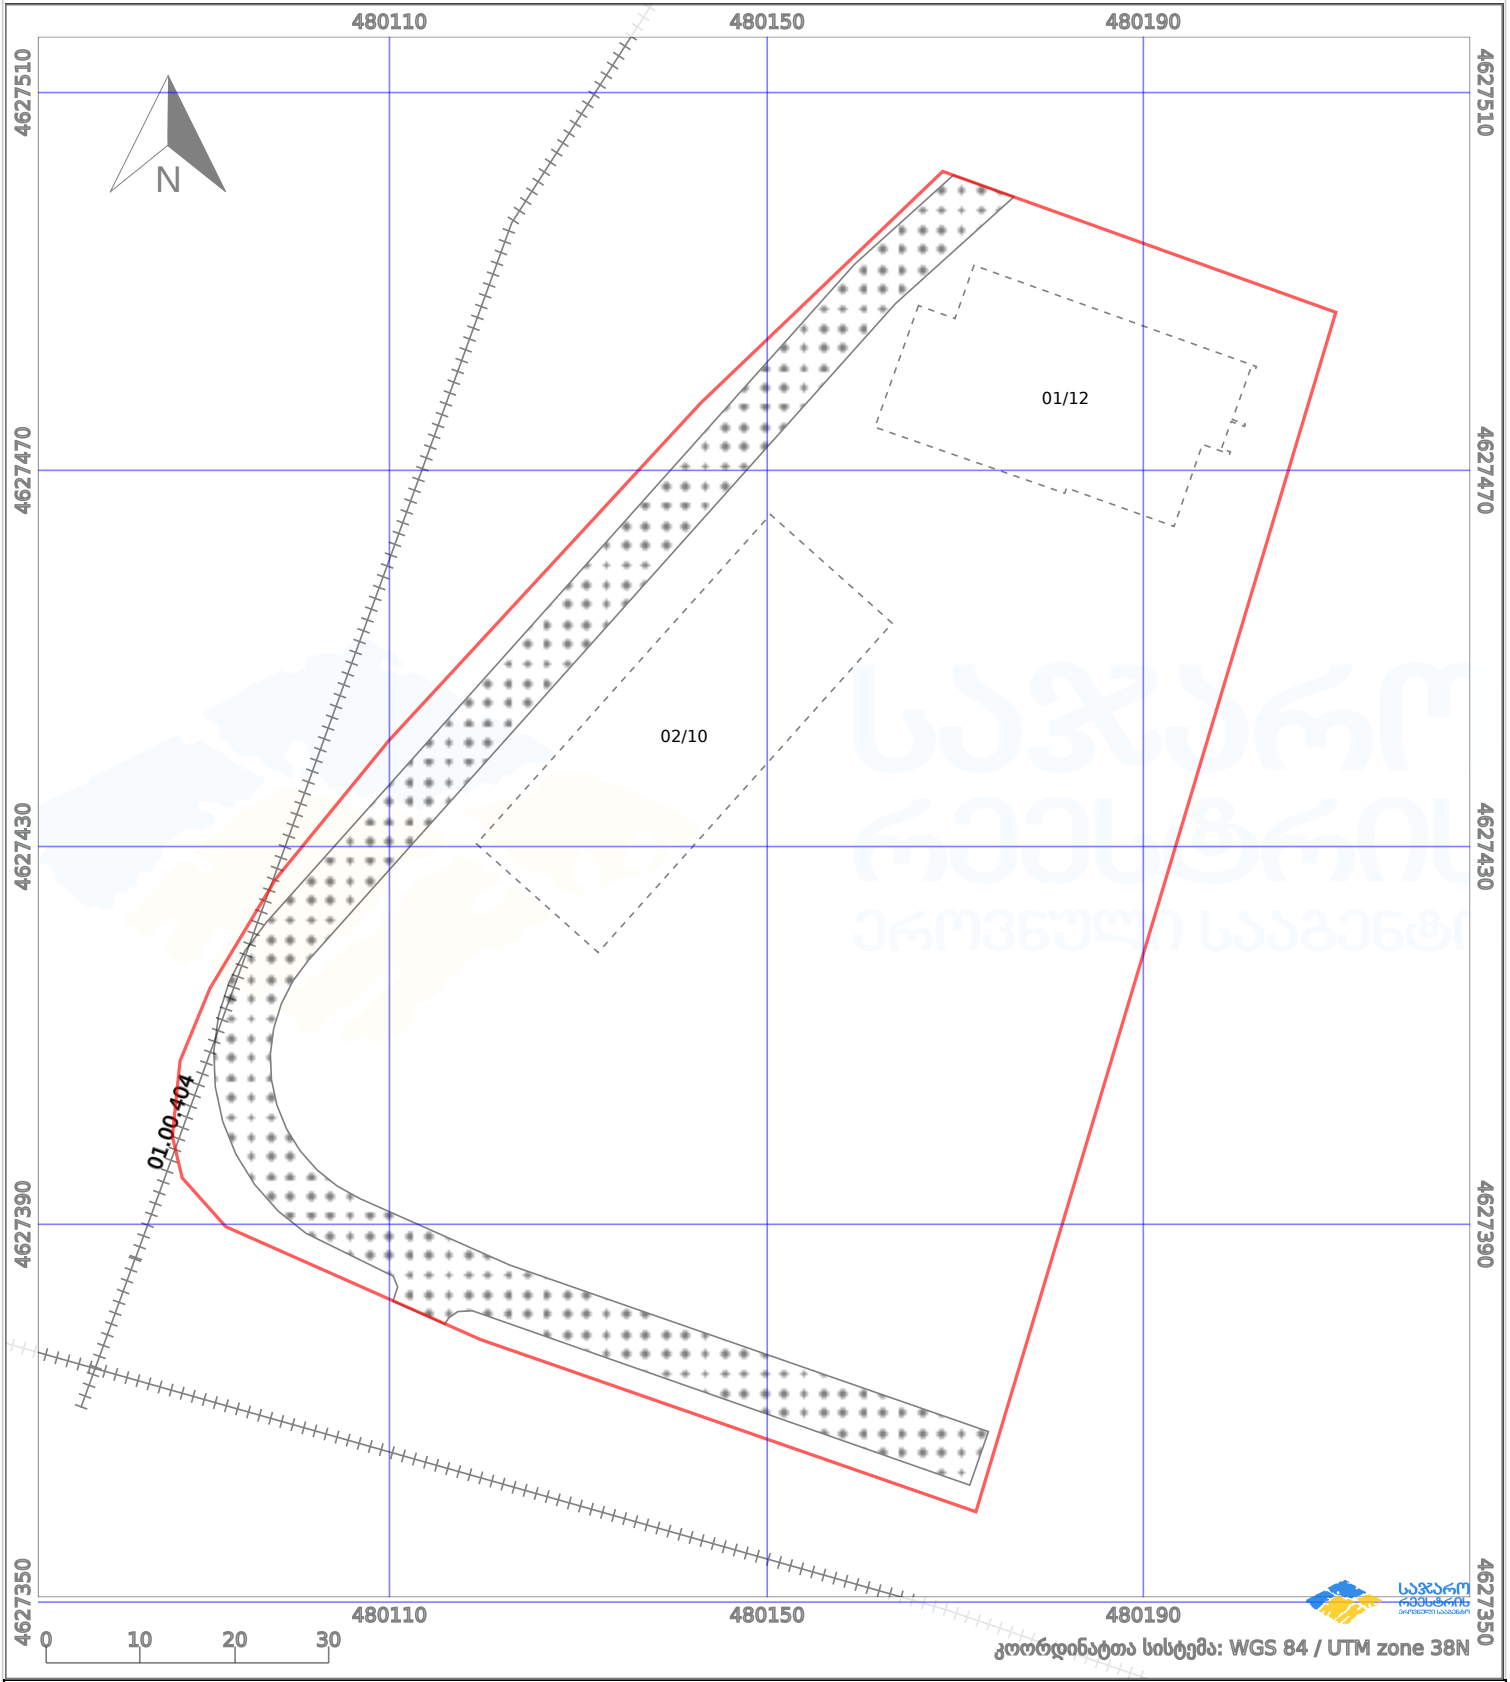

პირობითი აღნიშვნები:

| | | | | | | | | |
|--|-------------------|--|--------------------|--|------|--------------------|--|----------------|
| | ნაკვეთის საზღვარი | | მშენებარე ნაგებობა | | 02/4 | აშენებული ნაგებობა | | ქარსაფარი ზოლი |
| | საზღვარი ნაგებობა | | ტყის ფონდი | | | ვალდებულება | | |