



# საკადასტრო გეგმა

საქართველოს რეესტრის ეროვნული სააგენტო

საკადასტრო კოდი:

**44.04.30.530**

ნაკვეთის დანიშნულება:

**სასოფლო-სამეურნეო(საკარმიდამო)**

განცხადების ნომერი:


**882022795003**

ფართობი:

**3734 კვ.მ (WGS 84 / UTM zone 38N)**

მომზადების თარიღი:

**30/01/2023**

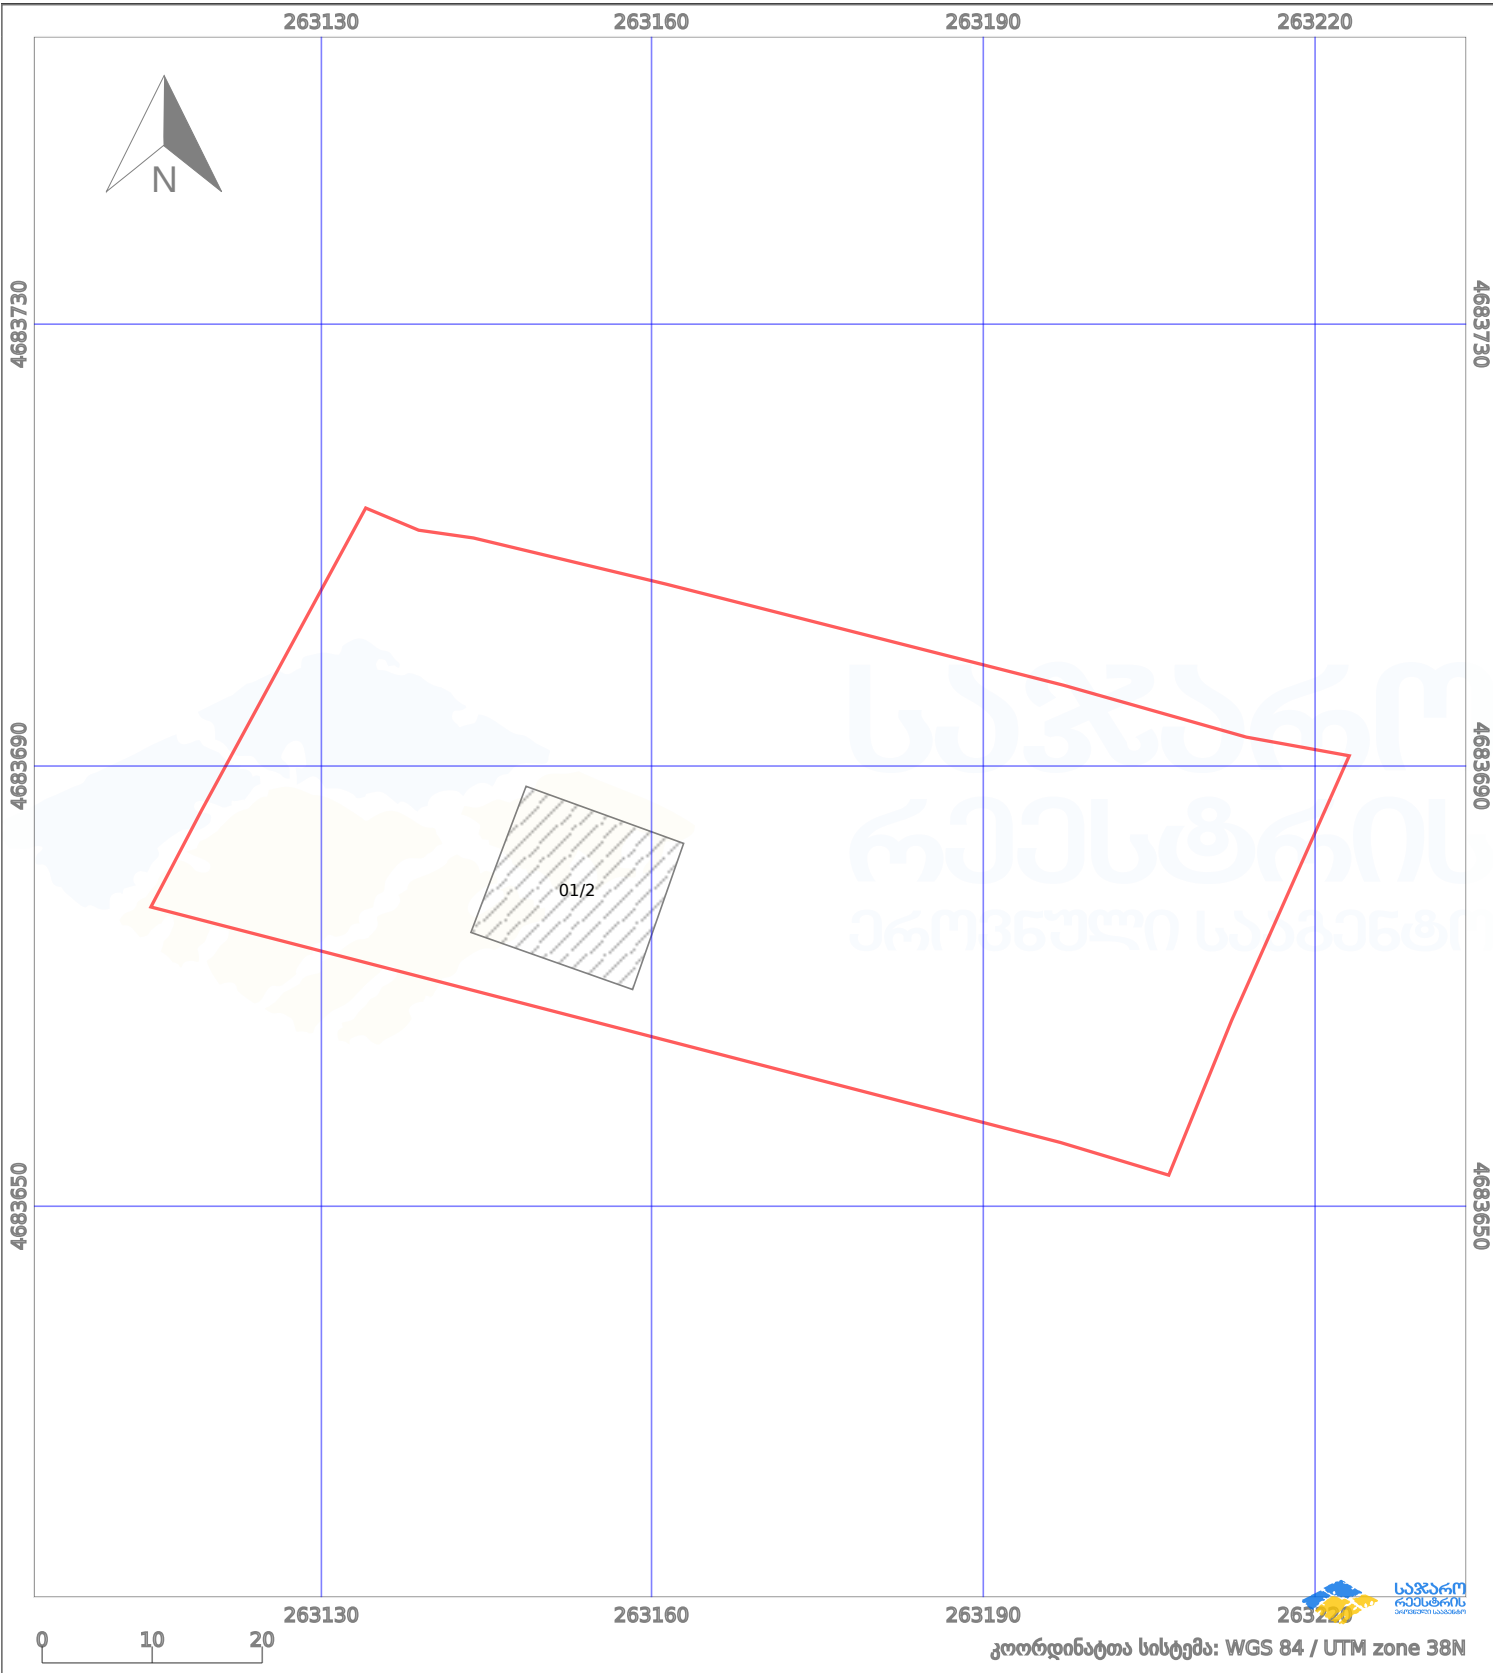

პირობითი აღნიშვნები:

- |  |                         |  |                    |  |                         |  |                |
|--|-------------------------|--|--------------------|--|-------------------------|--|----------------|
|  | ნაკვეთის საზღვარი       |  | მშენებარე ნაკებობა |  | 02/4 აშენებული ნაკებობა |  | ქარსაფარი ზოლი |
|  | საზოგადოებრივი ნაკებობა |  | ტყის ფონდი         |  | ვალდებულება             |  |                |