




ქვეყნის საჯარო რეგისტრის აქტი

მიწის ნაკვეთის საკადასტრო კოდი:
განცხადების რეგისტრაციის ნომერი:
მიწის ნაკვეთის ფართობი:

01.12.14.087.015
882025301465
600 კვ.მ.

გეგმვის თარიღი

26.03.25

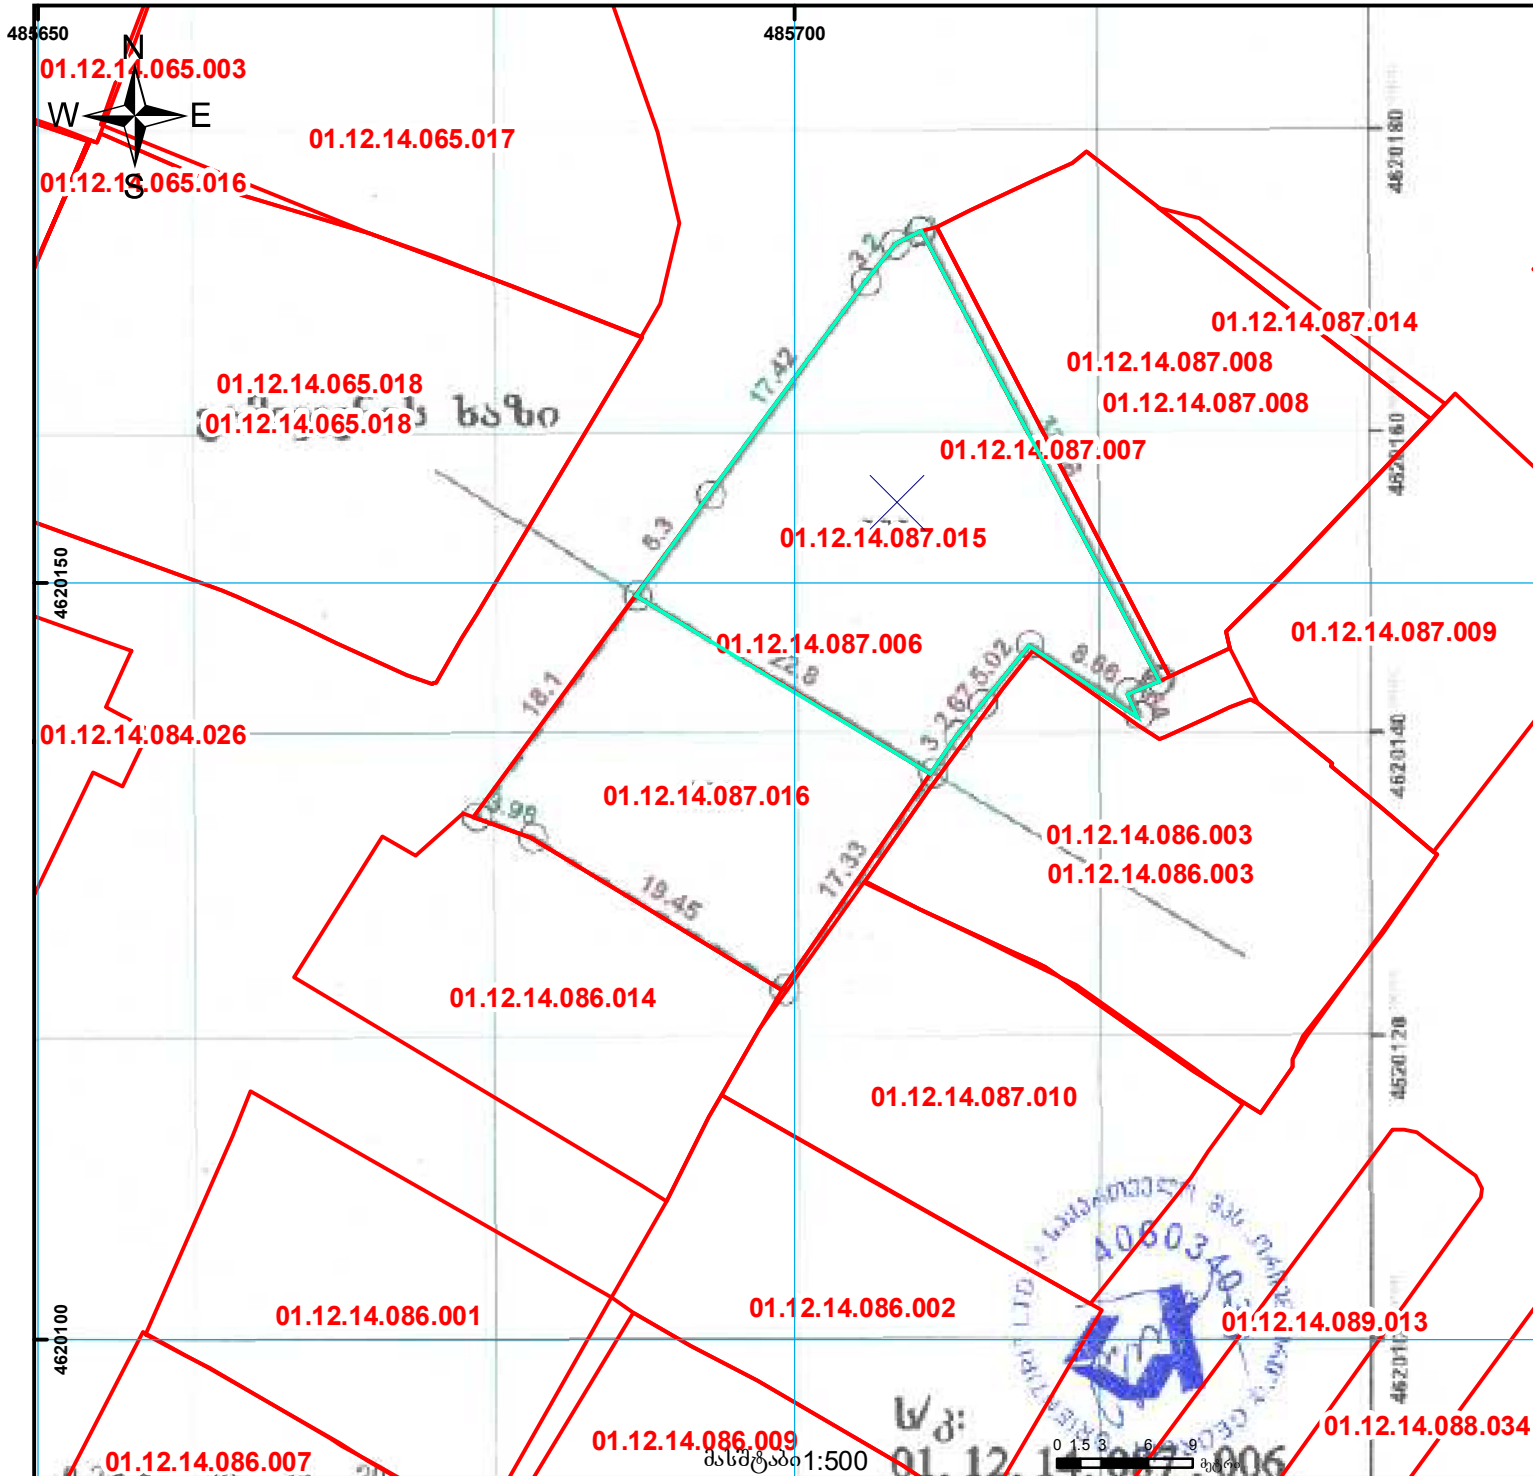

	შენიშვნა-ნაკვეთი, პირდაპირი ნომერი/სართულიანობა		კადასტრული საზღვარი		საზღვრული ნაკვეთი
	მიწის ნაკვეთის საკადასტრო საზღვარი		შენიშვნა-ნაკვეთი		მიწის ნაკვეთის საზღვარი
				UTM	სისტემის კოორდ.