



საკადასტრო გეგმა

საქართველოს რეესტრის ეროვნული
სააგენტო

საკადასტრო კოდი:

86.04.25.232

ნაკვეთის დანიშნულება:

განცხადების ნომერი:


882022752043

ფართობი:

1942 კვ.მ (WGS 84 / UTM zone 38N)

მომზადების თარიღი:

18/10/2022

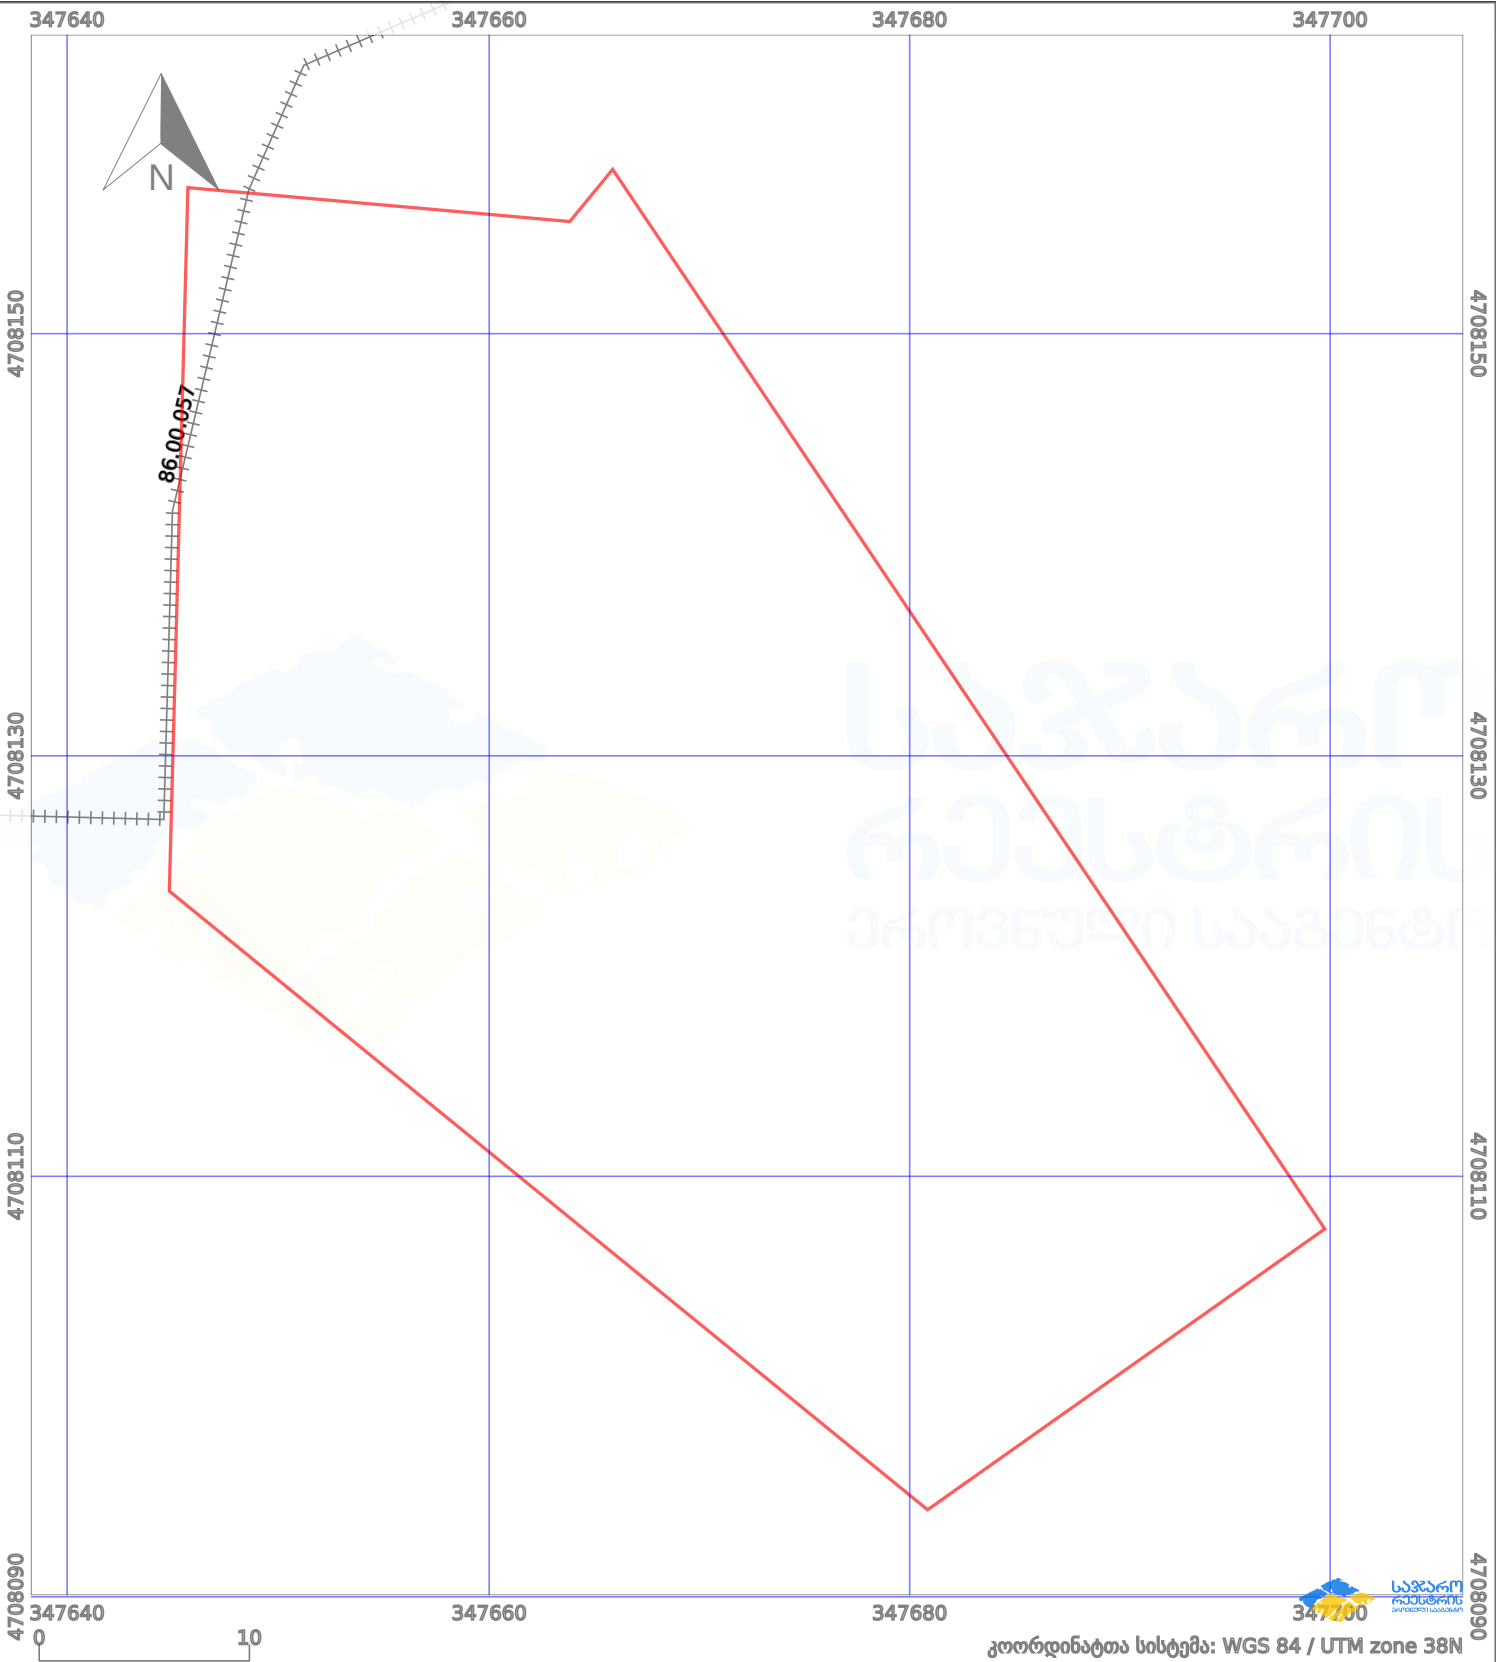

კოორდინატთა სისტემა: WGS 84 / UTM zone 38N

პირობითი აღნიშვნები:

	ნაკვეთის საზღვარი		მშენებარე ნაგებობა		02/4	აშენებული ნაგებობა		ქარსაფარი ზოლი
	საზღვარი ნაგებობა		ტყის ფონდი			ვალდებულება		