



საკადასტრო გეგმა

საჯარო რეესტრის ეროვნული  
სააგენტო

საკადასტრო კოდი:

72.11.10.312

ნაკვეთის დანიშნულება:

სასოფლო-სამეურნეო(საკარმიდამო)

განცხადების ნომერი:


882025053159

ფართობი:

2937 კვ.მ (WGS 84 / UTM zone 38N)

მომზადების თარიღი:

03/09/2025

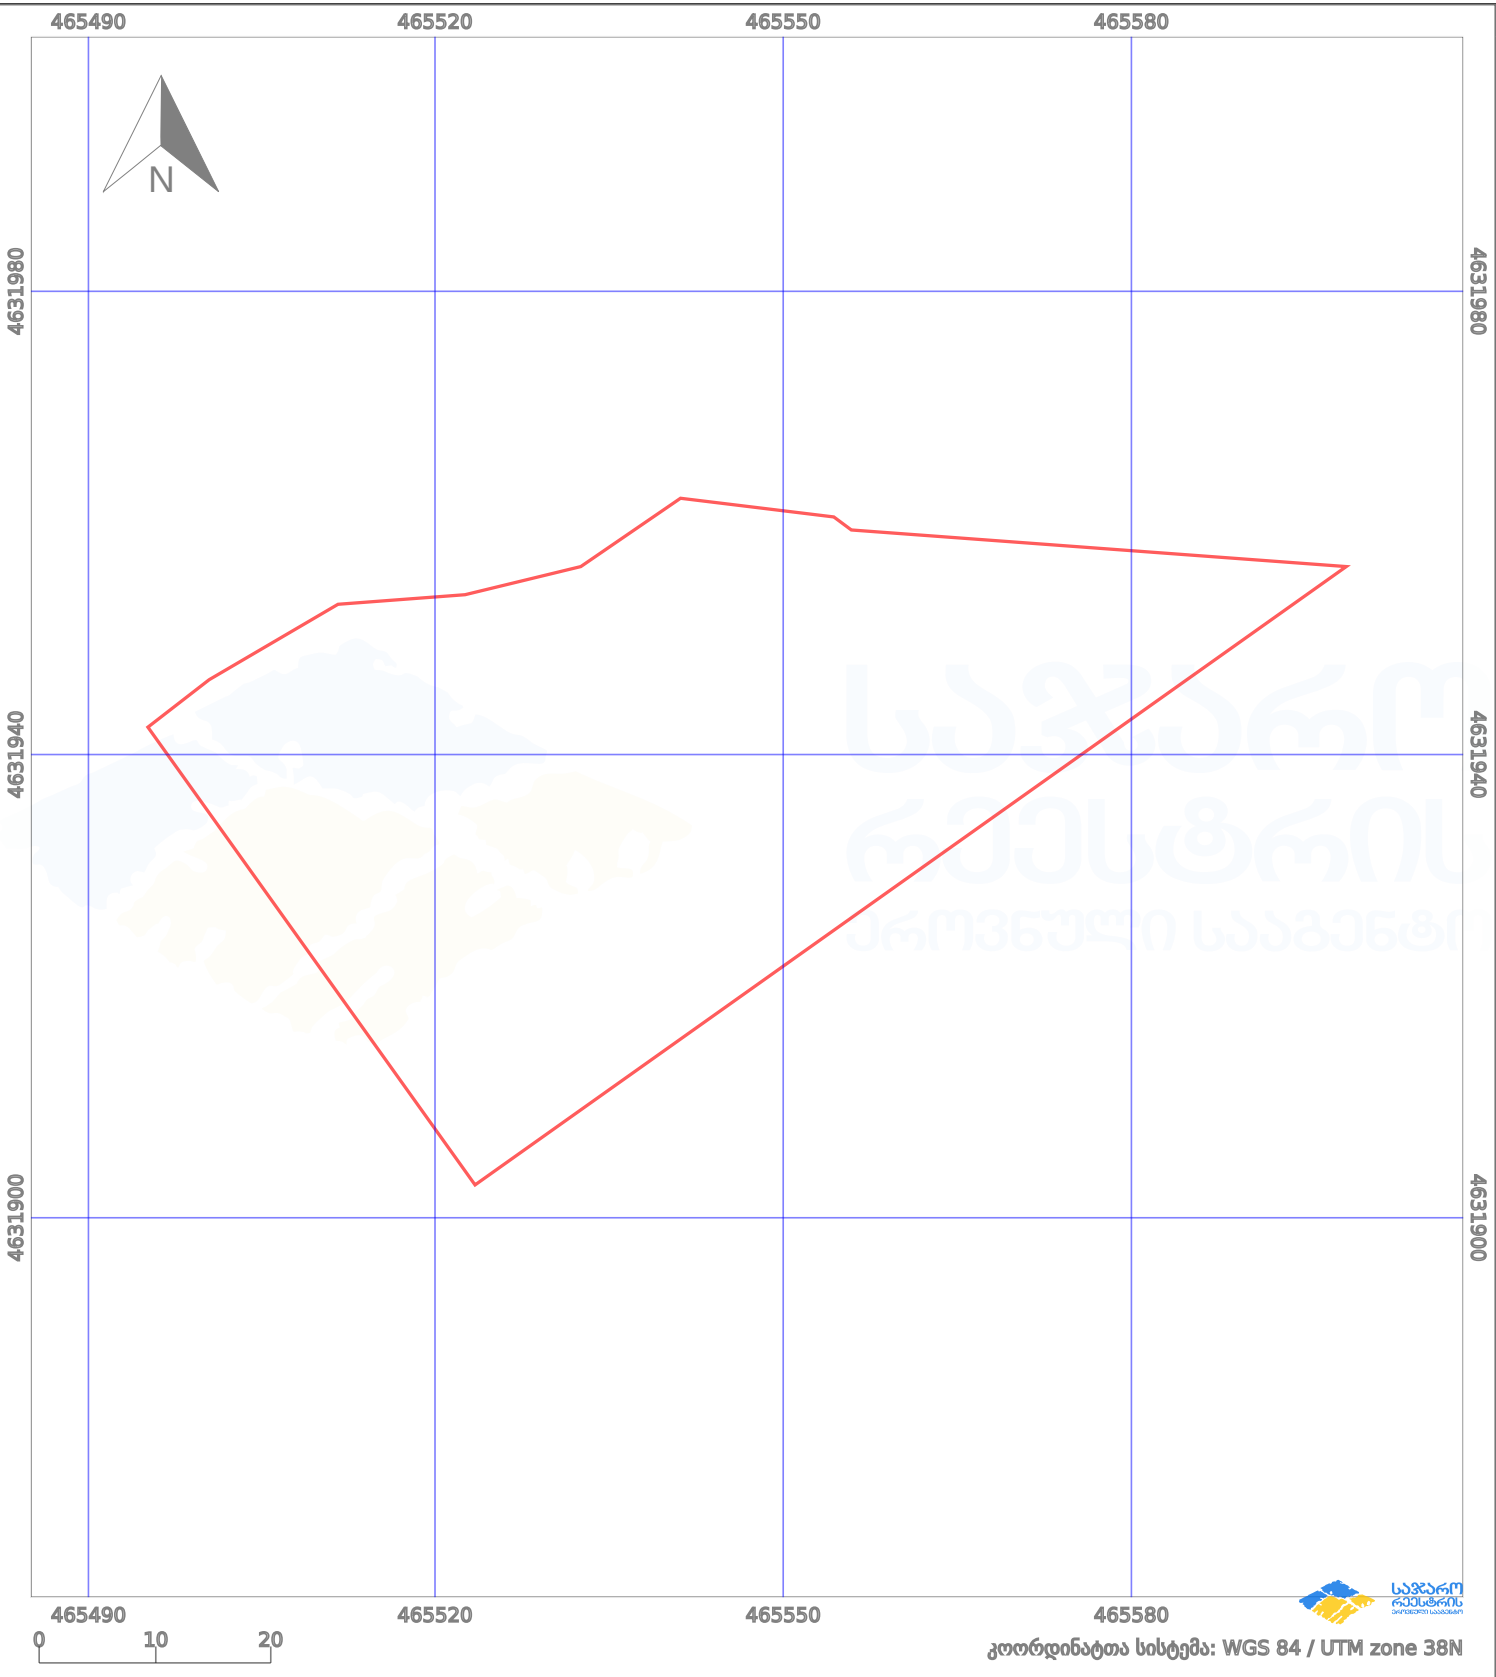

|                      |                   |  |                    |  |                     |
|----------------------|-------------------|--|--------------------|--|---------------------|
| პირობითი აღნიშვნები: |                   |  |                    |  |                     |
|                      | ნაკვეთის საზღვარი |  | მშენებარე ნაგებობა |  | აშენებული ნაგებობა  |
|                      | საზღვარი ნაგებობა |  | ტყის ფონდი         |  | ვალდებულება         |
|                      |                   |  |                    |  | მიწისქვეშა ნაგებობა |
|                      |                   |  |                    |  | ქარსაფარი ბოლი      |