



საკადასტრო გეგმა

საჯარო რეესტრის ეროვნული
სააგენტო


საკადასტრო კოდი: 34.09.46.238

ნაკვეთის დანიშნულება: არასასოფლო სამეურნეო

განცხადების ნომერი: 882022700306

ფართობი: 20773 კვ.მ (WGS 84 / UTM zone 38N)

მომზადების თარიღი: 26/09/2022

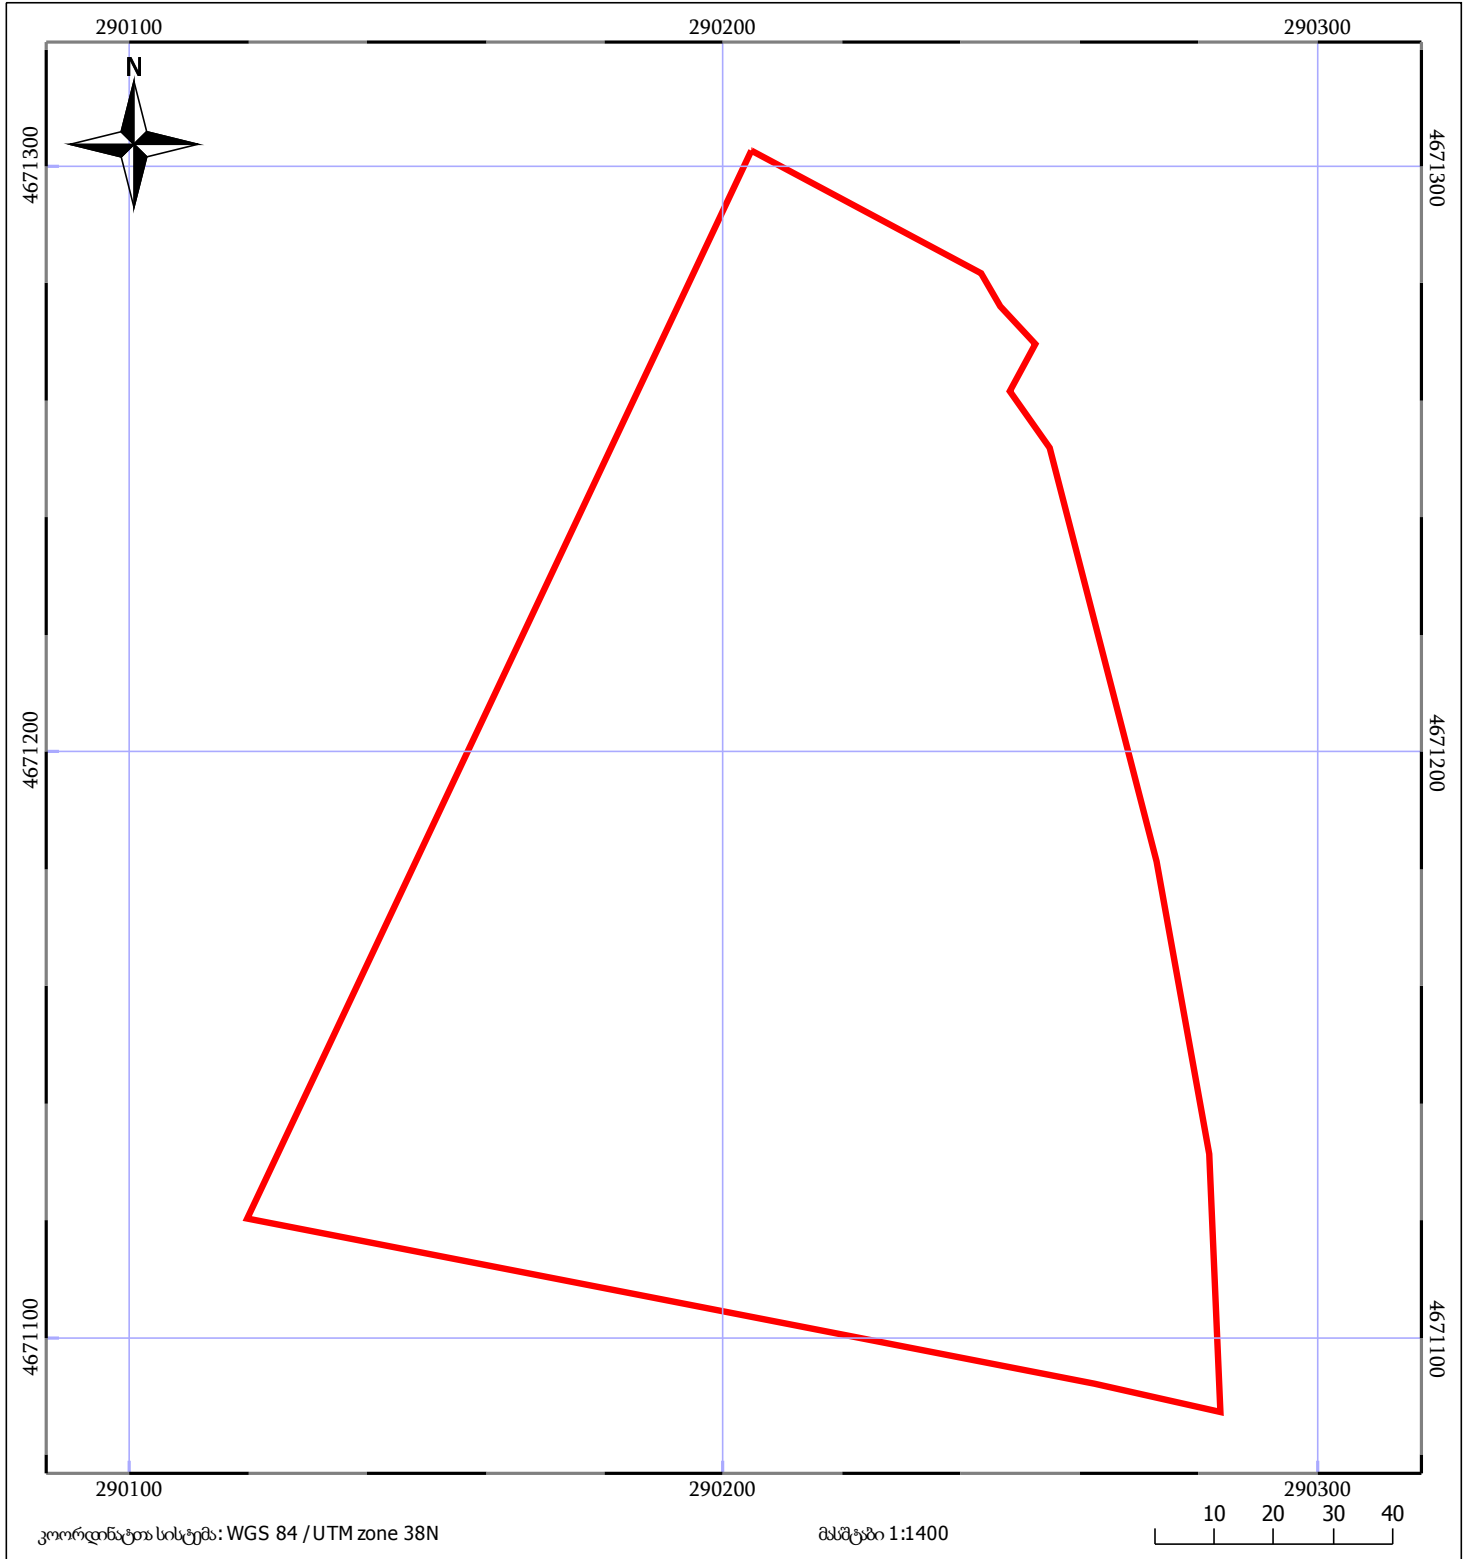

მშენებარე ნაგებობა	ნაკვეთის საკადასტრო საზღვარი	შენობა/ნაგებობა
ხაზობრივი ნაგებობა	ტყის ფონდი	ვალდებულება