




საჯარო რეგისტრის
ეროვნული სააგენტო

საქართველოს იუსტიციის სამინისტრო
საჯარო რეგისტრის ეროვნული სააგენტო

საკადასტრო გეგმა

მიწის ნაკვეთის საკადასტრო კოდი: 01.14.08.001.176
განცხადების რეგისტრაციის ნომერი 882015222531
მიწის ნაკვეთის ფართობი: 494 კვ.მ.
დანიშნულება: არასასოფლო-სამეურნეო
მომზადების თარიღი 27.04.15

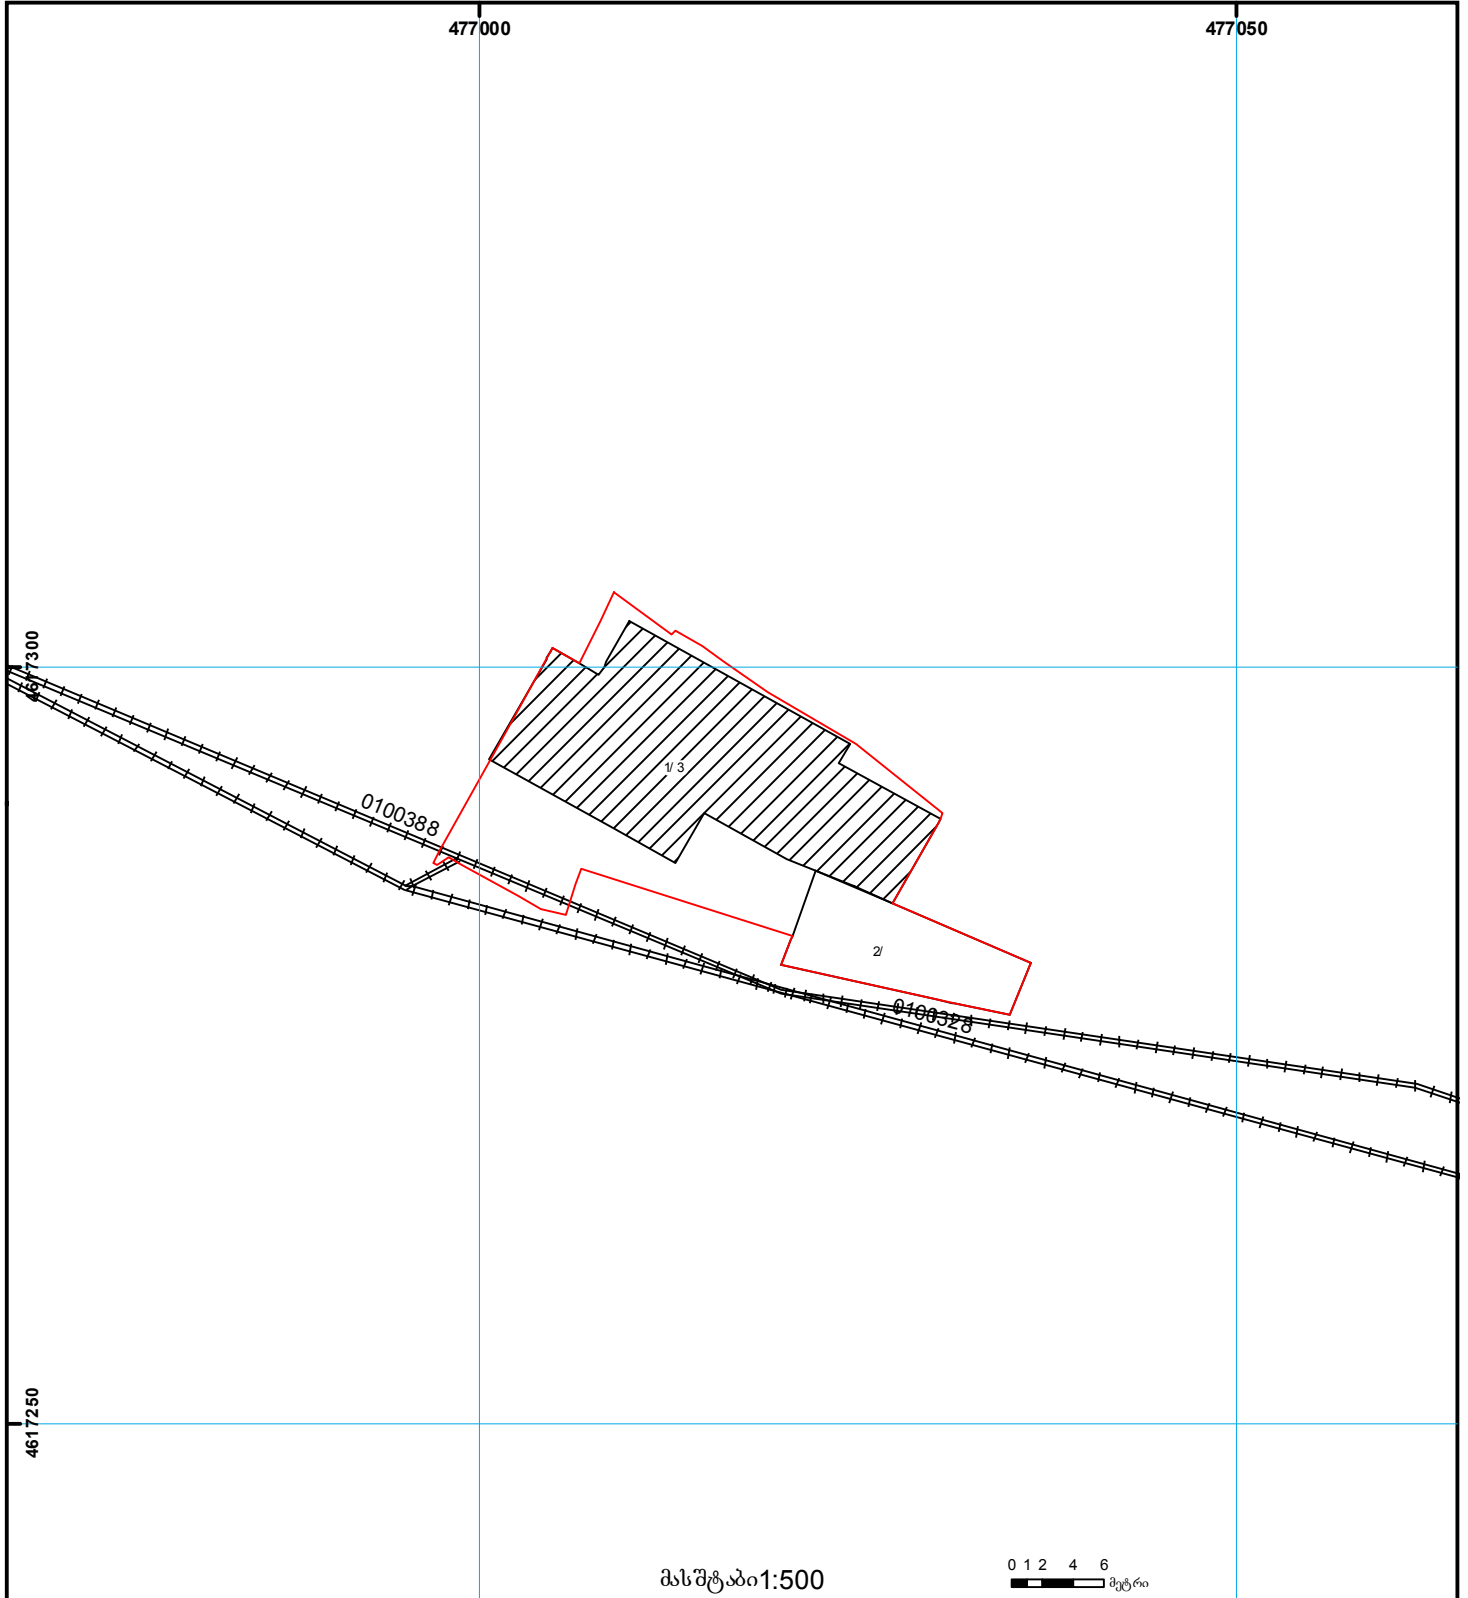

	შენიშვნა-ნაგებობა, პირობითი ნომერი/სართულიანობა		ვალდებულება		საზოგადოებრივი ნაგებობა
	მიწის ნაკვეთის საკადასტრო საზღვარი		შეზღუდვები ნაგებობა		მიწისქვეშა ნაგებობა

00.0
UTM (საერთაშორისო)
სისტემის კოორდ.