


მიწის ნაკვეთის საკადასტრო კოდი: 720302088
 განცხადების რეგისტრაციის ნომერი: 882020677380
 მიწის ნაკვეთის ფართობი: 13700 კვ.მ.
 დანიშნულება:
 მომზადების თარიღი: 26.11.20



შენიშვნა-ნაგებობა,
პირობითი ნომერი/სართულიანობა

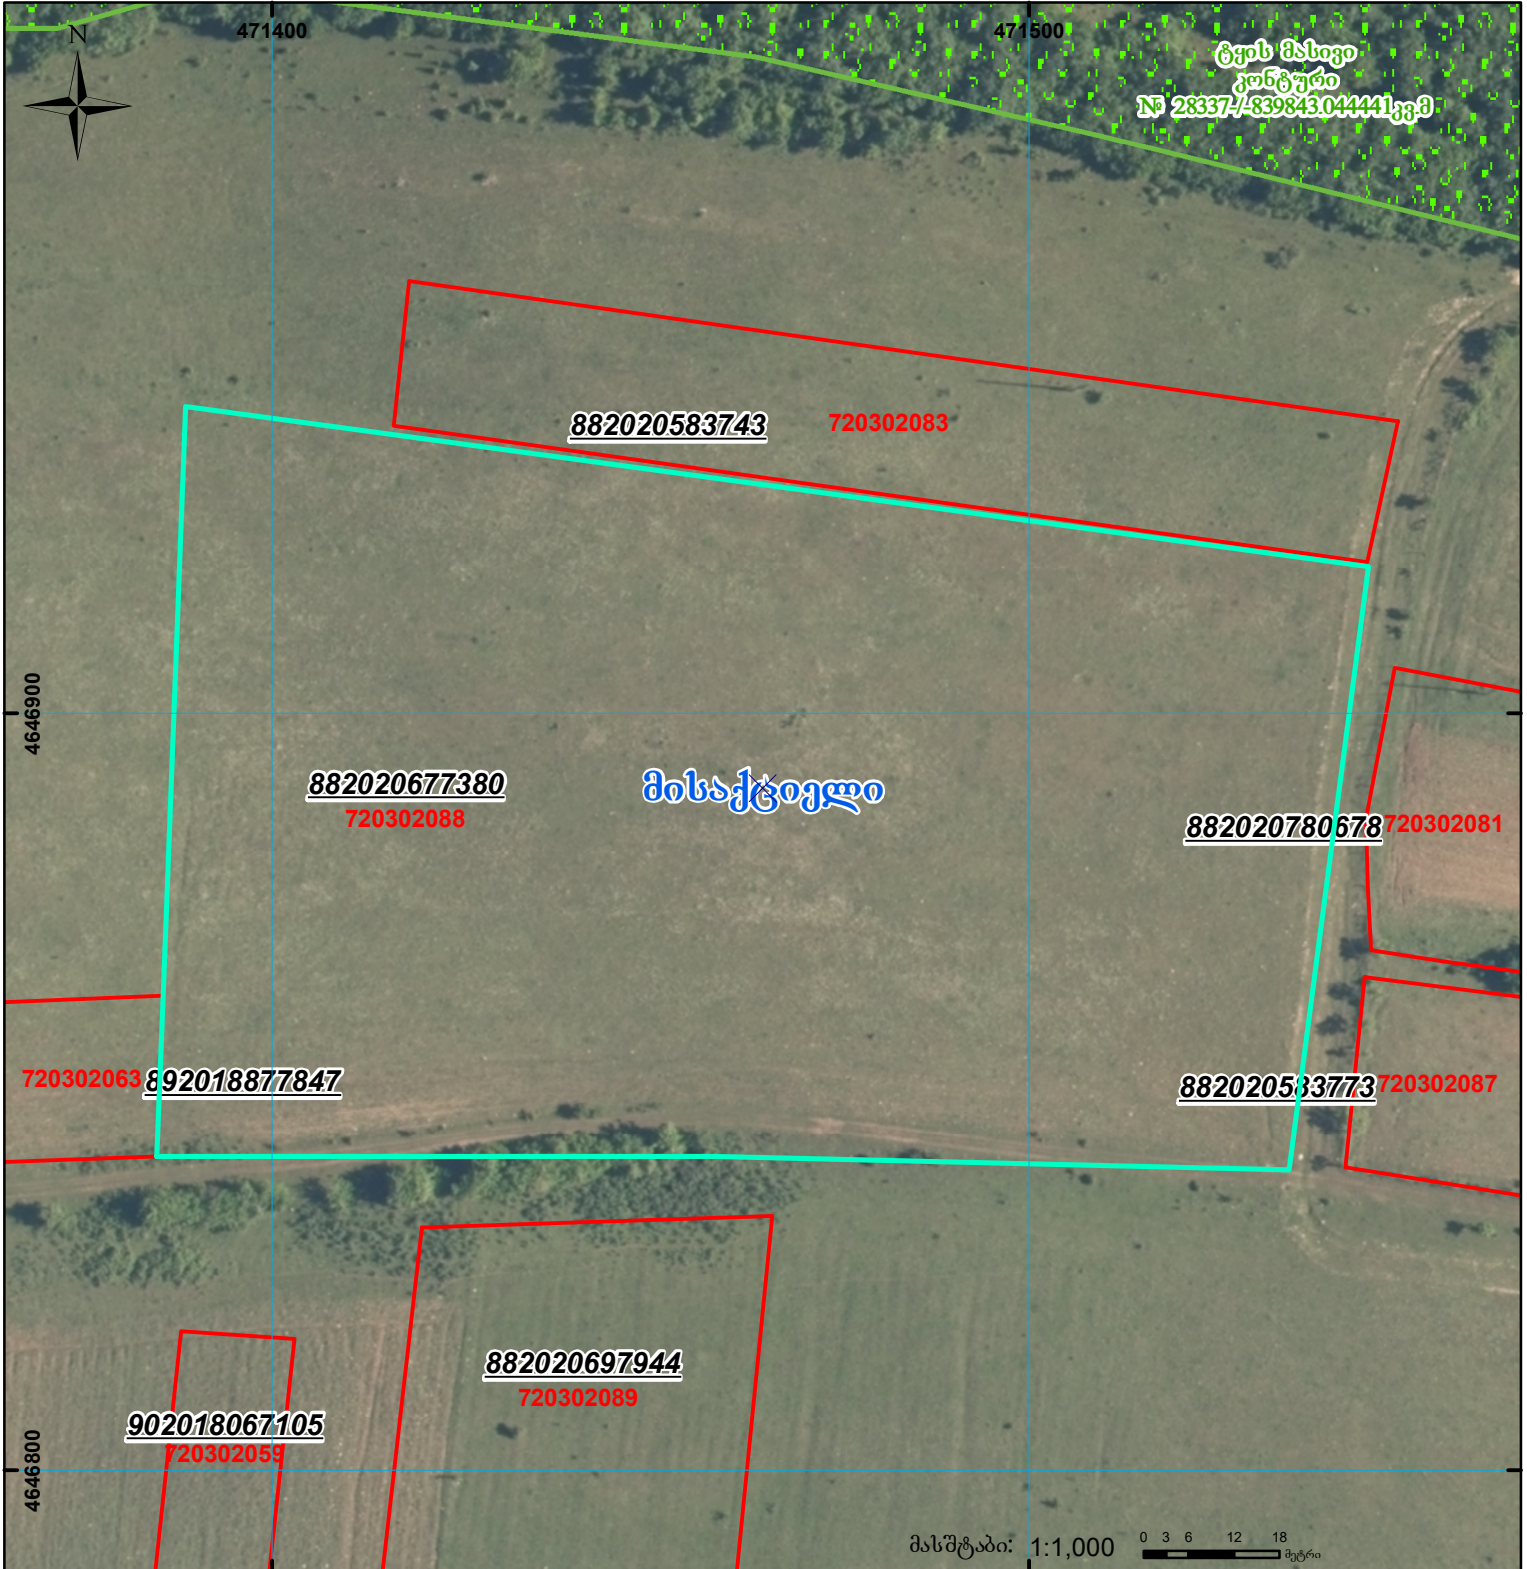

ვალდებულება

სარეგისტრაციოდ წარმოდგენილი ნაკვეთი



მიწის ნაკვეთის საკადასტრო საზღვარი



შუენებარე ნაგებობა



საზოგადოებრივი ნაგებობა

UTM

(საერთაშორისო)
სისტემის კოორდ.