


მიწის ნაკვეთის საკადასტრო კოდი: 67 04 31 200  
 ბანცხაღების რეგისტრაციის ნომერი: 892018234551  
 მიწის ნაკვეთის ფართობი: 7457 კვ.მ.  
 დანიშნულება:  
 მომზადების თარიღი: 12.04.18

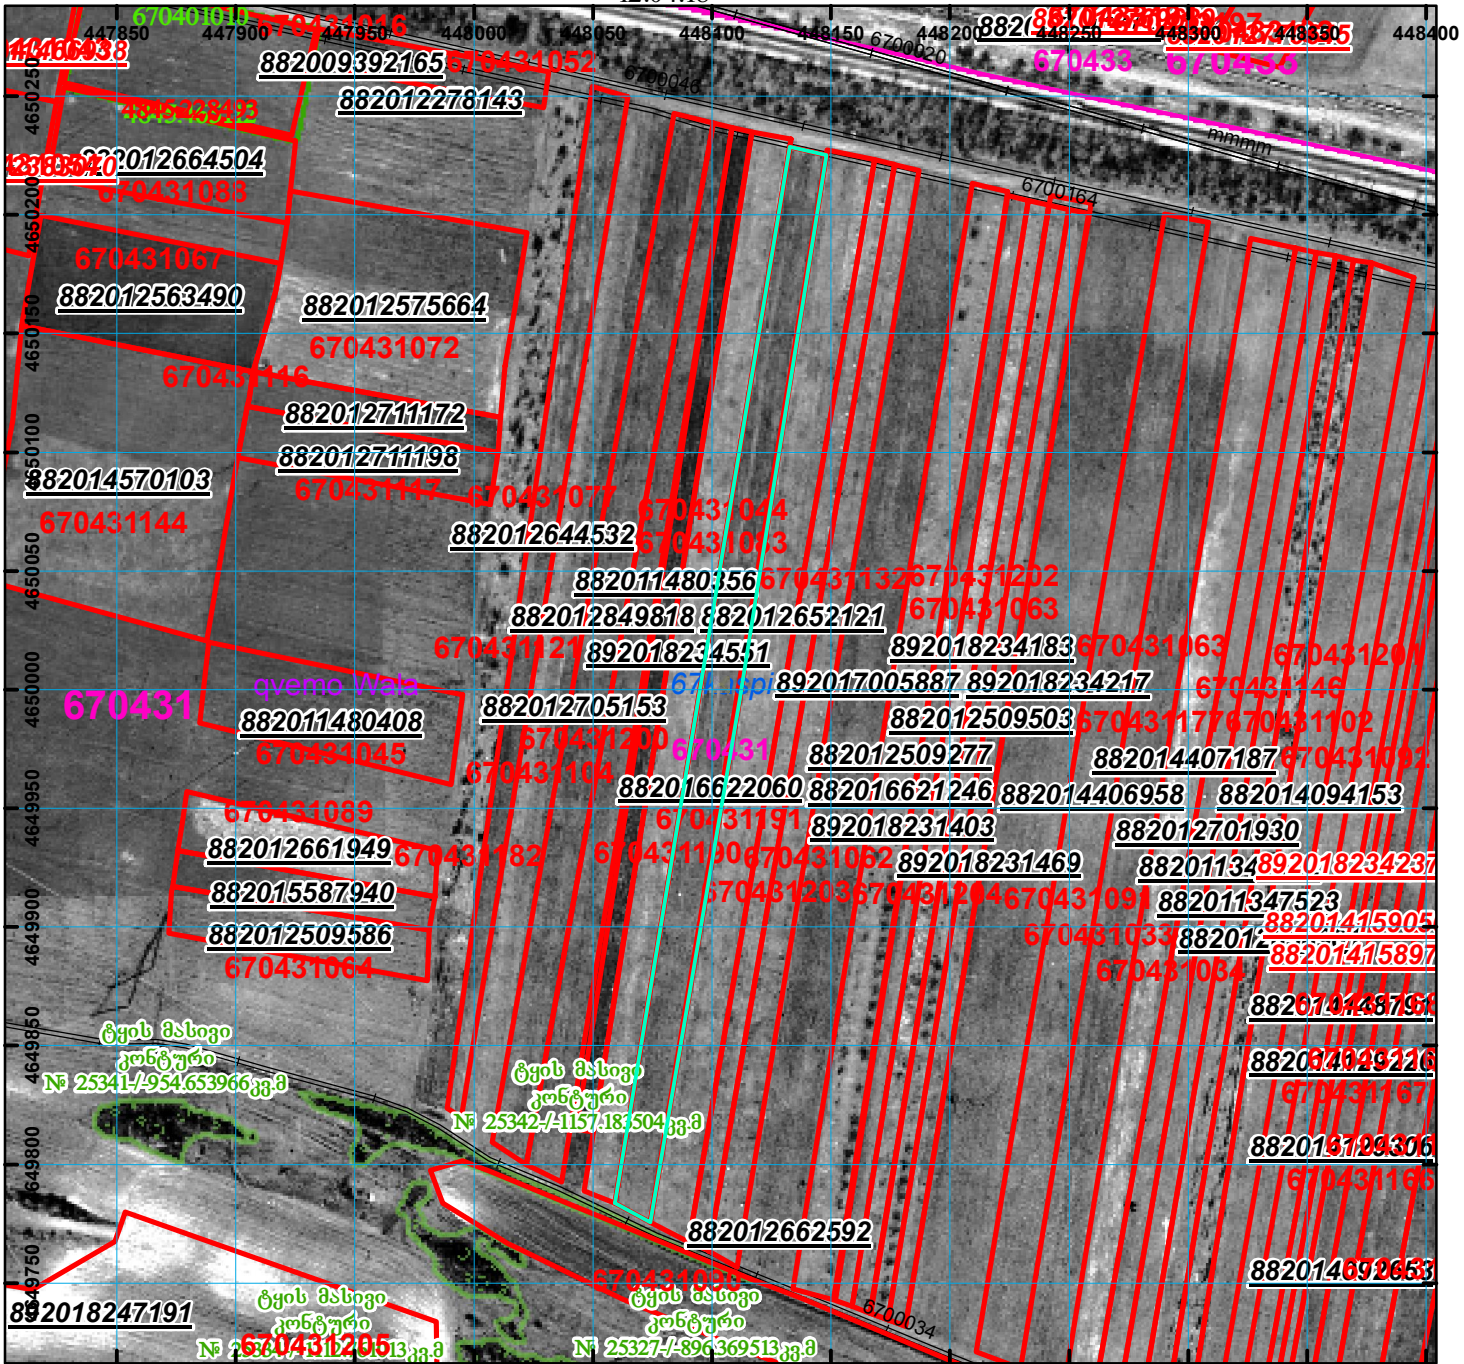

|  |  |  |                    |  |                    |  |
|--|--|--|--------------------|--|--------------------|--|
|  | შენიშნა-ნაგებობა, პირობითი ნომერი/სართულიანობა |  | ვალებულება         |  | სახობრივი ნაგებობა | <br>000<br>000<br>(საერთაშორისო) სისტემის კოორდ. UTM |
|  | მიწის ნაკვეთის საკადასტრო საზღვარი             |  | მშენებარე ნაგებობა |  |                    |  |