



საკადასტრო გეგმა

საჯარო რეესტრის ეროვნული
სააგენტო

საკადასტრო კოდი: **28.24.24.521**

განცხადების ნომერი: **882019046841**


მომზადების თარიღი: **15/10/2019**

ნაკვეთის დანიშნულება:

ფართობი:

არასასოფლო საშენობო

120 კვ.მ (WGS 84 / UTM zone 38N)

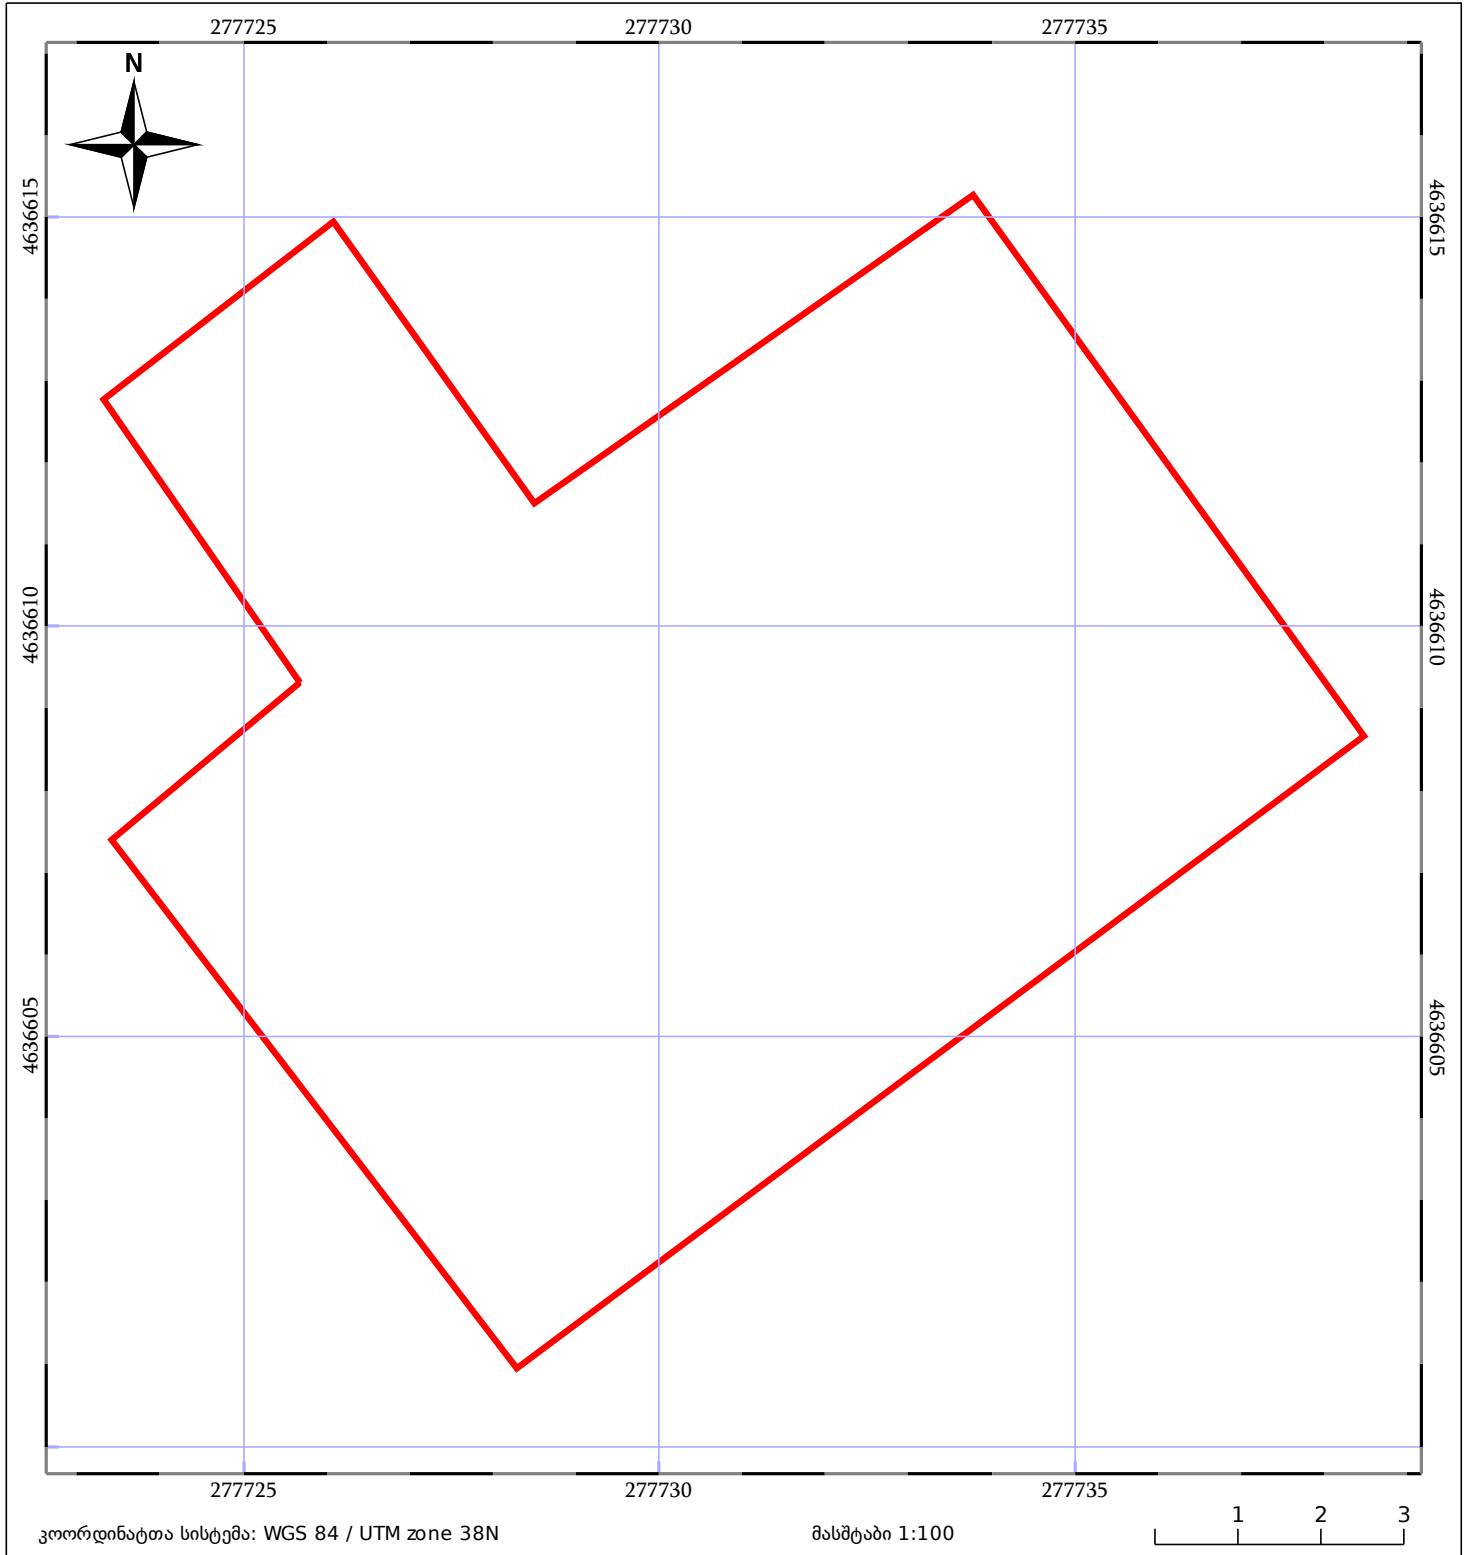

05/25	მშენებარე ნაგებობა	05/25	შენობა/ნაგებობა		ტყის ფონდი
	ნაკვეთის საკადასტრო საზღვარი		საზოგადოებრივი ნაგებობა		ვალდებულება