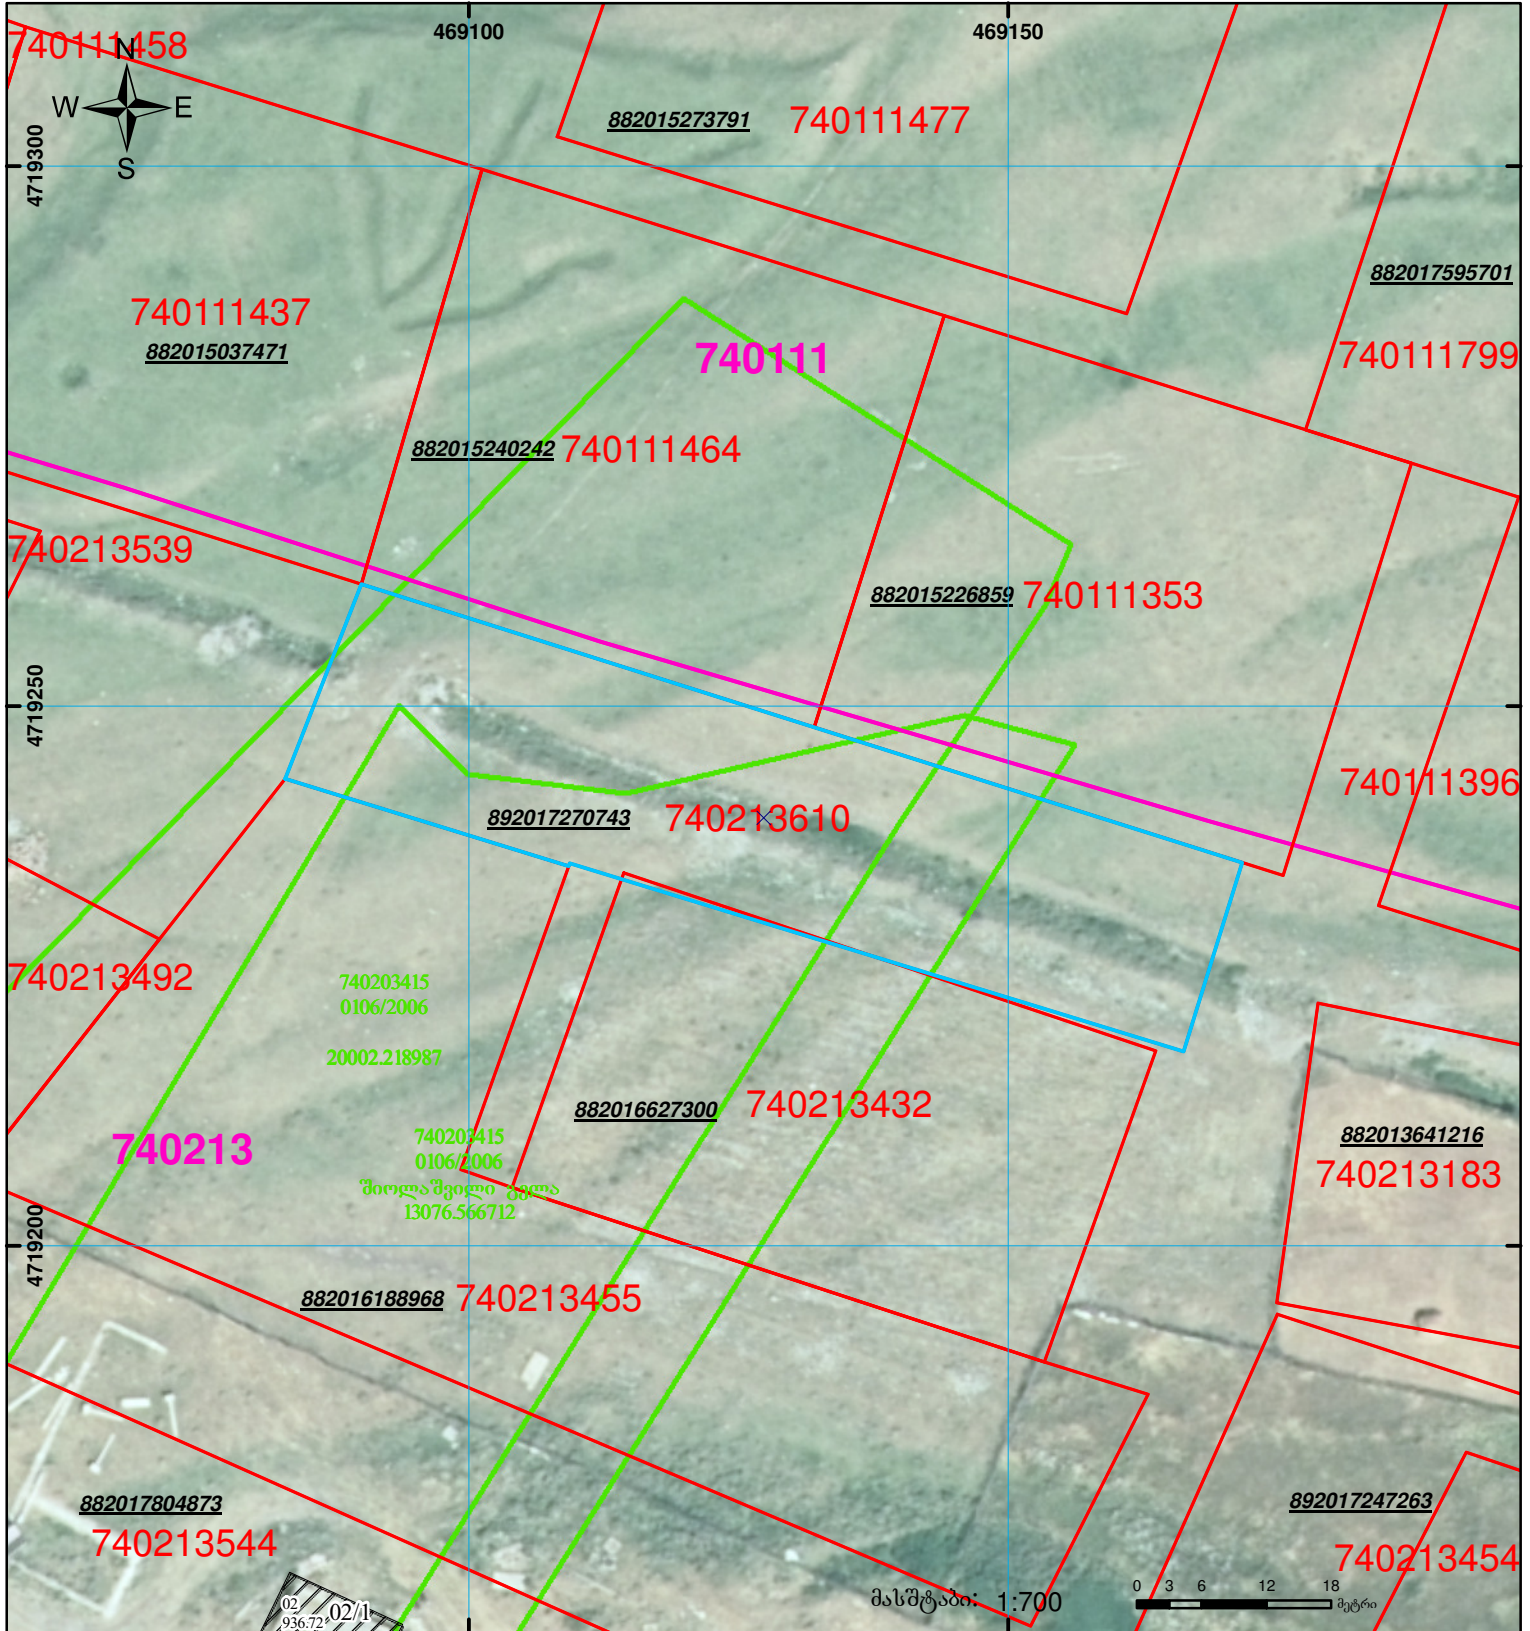
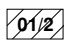
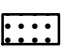
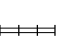
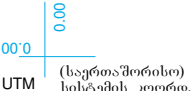

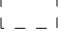


ზედგება 740213432 რეგისტრირებულ მონაცემებთან

მიწის ნაკვეთის საკადასტრო კოდი: 74 02 13 610
 განცხადების რეგისტრაციის ნომერი: 892017270743
 მიწის ნაკვეთის ფართობი: 1621 კვ.მ.
 დანიშნულება: კატეგორია:
 მომზადების თარიღი: 26.12.17



	შენიშვნა-ნაგებობა, პირობითი ნომერი/სართულიანობა		ვალდებულება		საზობრივი ნაგებობა	 00'0 000 UTM (საერთაშორისო) სისტემის კოორდ.
	მიწის ნაკვეთის საკადასტრო საზღვარი		მშენებარე ნაგებობა			