




საქართველოს იუსტიციის სამინისტრო
საჯარო რეგისტრის ეროვნული სააგენტო
საკადასტრო ბეჭედი

მიწის ნაკვეთის საკადასტრო კოდი: 74 01 11 406
ბანცხალების რეგისტრაციის ნომერი: 882014429506
მიწის ნაკვეთის ფართობი: 1450 კვ.მ.
დანიშნულება: სასოფლო-სამეურნეო
კატეგორია:
მომხალების თარიღი: 14.08.14

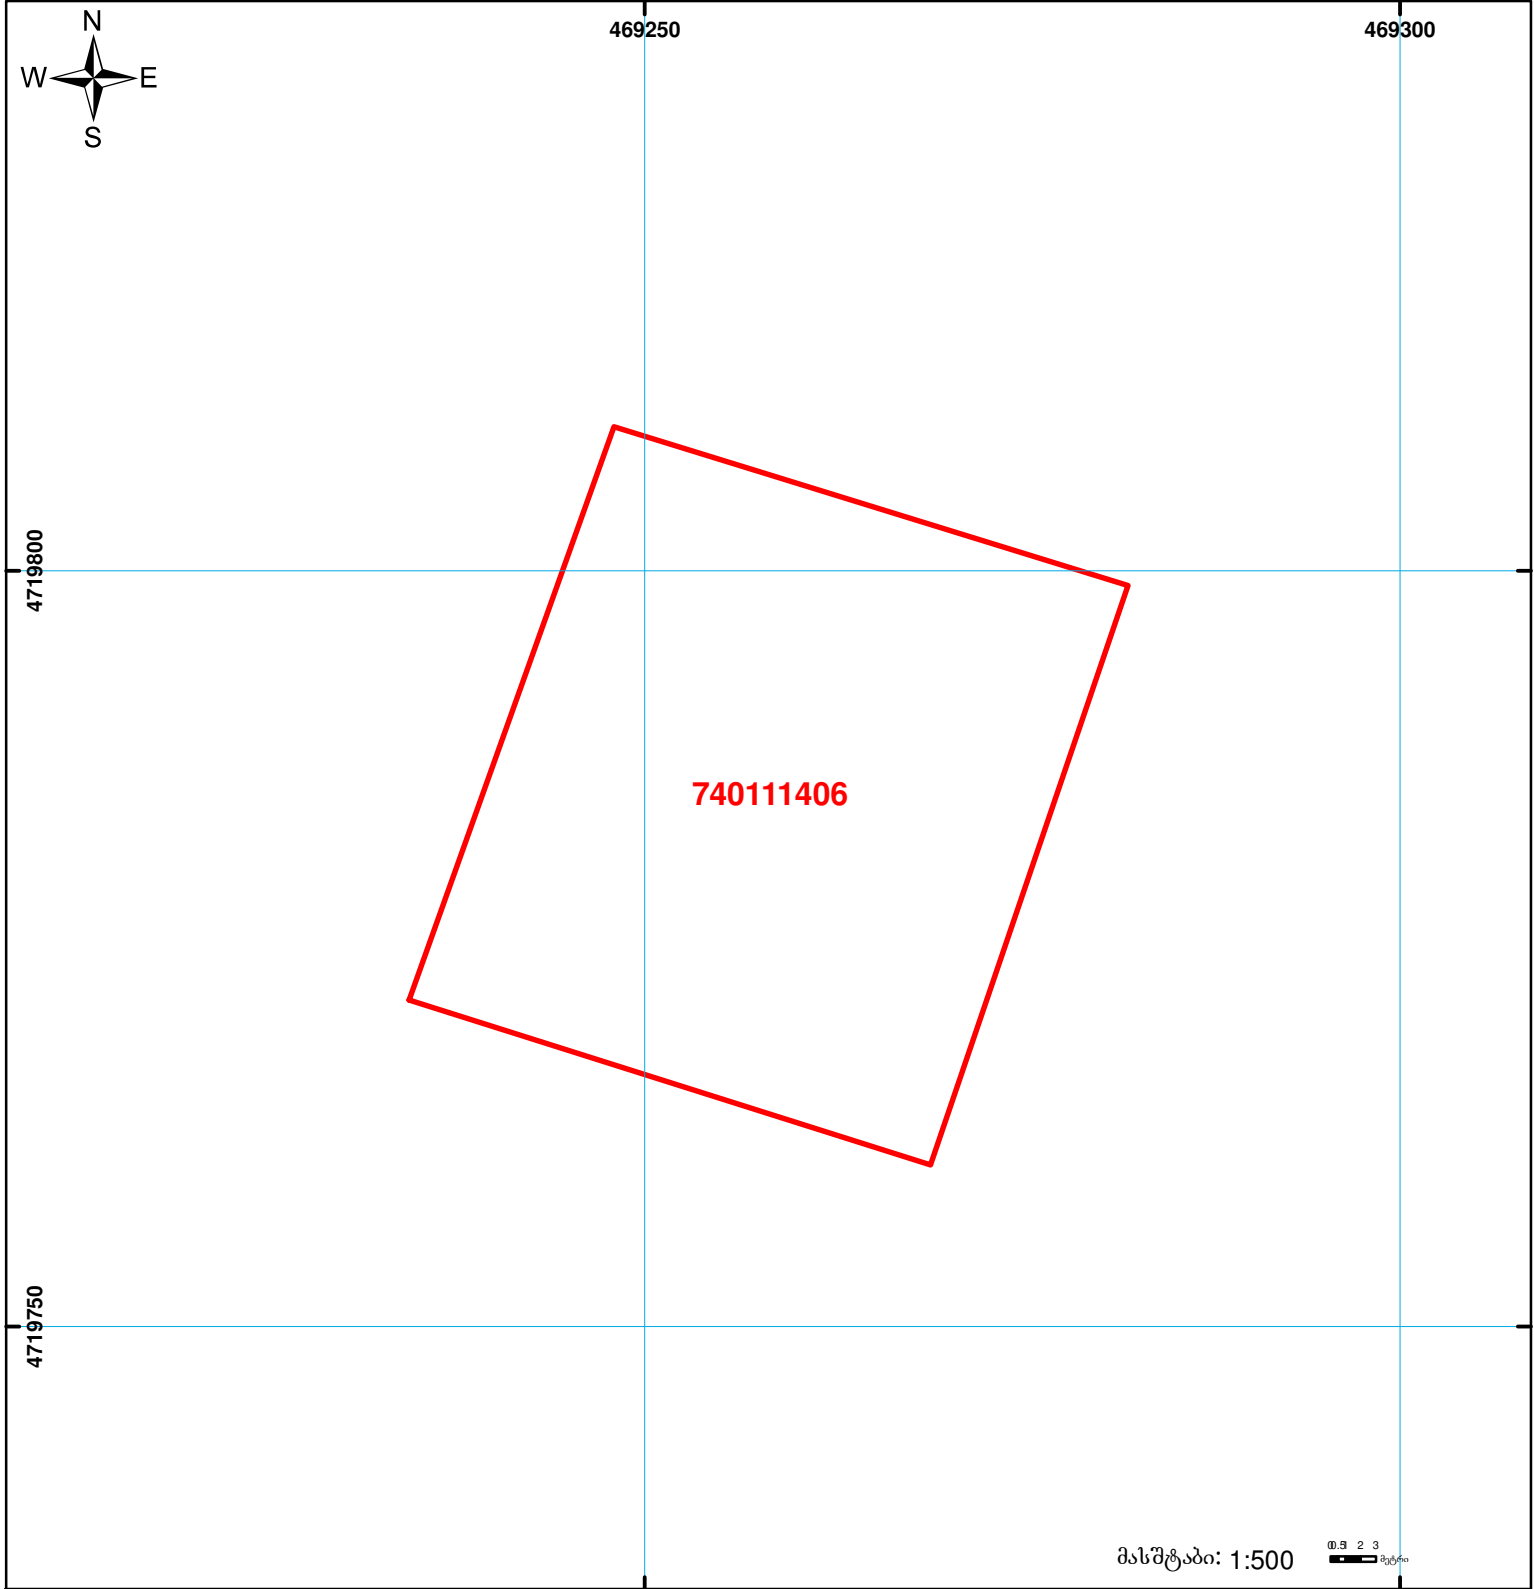

მასშტაბი: 1:500

	შენიშნულ-ნაგებობა, პირობითი ნომერი/სართულიანობა		ვადდებულება		საზობრივი ნაგებობა
	მიწის ნაკვეთის საკადასტრო საზღვარი		მშენებარე ნაგებობა		