



საქართველოს იუსტიციის სამინისტრო
საჯარო რეესტრის ეროვნული სააგენტო

შენიშვნა-ნაგებობისა და შენობა-ნაგებობის ერთეულის
შიდა აზომვითი ნახაზი არ შეესაბამება №315-ე
დადგენილებით განსაზღვრულ მოთხოვნებს

ბინა-ერთეულის ელ.პერსონა წარმოდგენილი არ არის

მიწის ნაკვეთის საკადასტრო კოდი:

ერთეულის კოდი:

განცხადების რეგისტრაციის ნომერი:


882026067096

ერთეულის ფართობი 38 ზონა:

ერთეულის ფართობი 37 ზონა:

მოგზადების თარიღი

04.02.2026

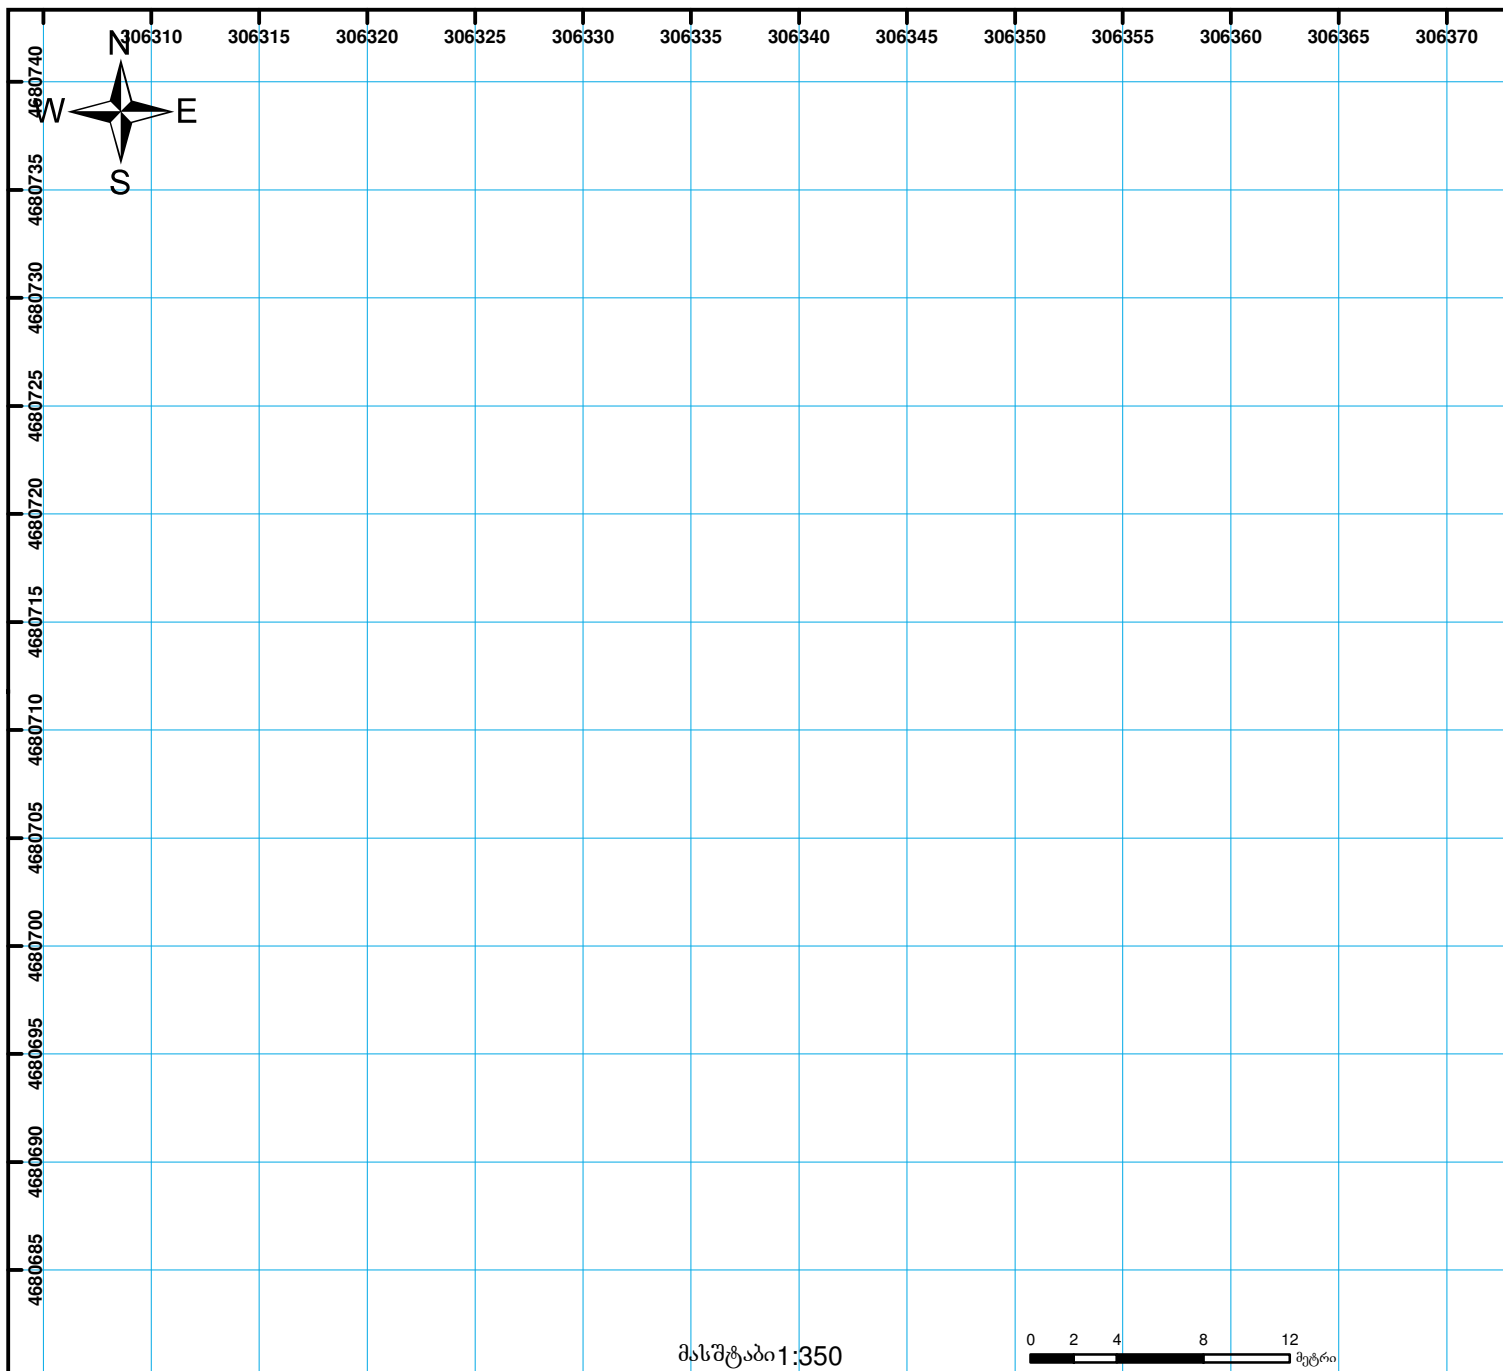

ლეგენდა

000
UTM (საერთაშორისო)
სისტემის კოორდ.