



საკადასტრო გეგმა

საჯარო რეესტრის ეროვნული
სააგენტო

საკადასტრო კოდი: **05.34.24.492**

განცხადების ნომერი: **882017459481**

მომზადების თარიღი: **01/06/2017**


ნაკვეთის დანიშნულება:

ფართობი:

სასოფლო-სამეურნეო

903 კვ.მ (WGS 84 / UTM zone 38N)

903 კვ.მ (WGS 84 / UTM zone 37N)

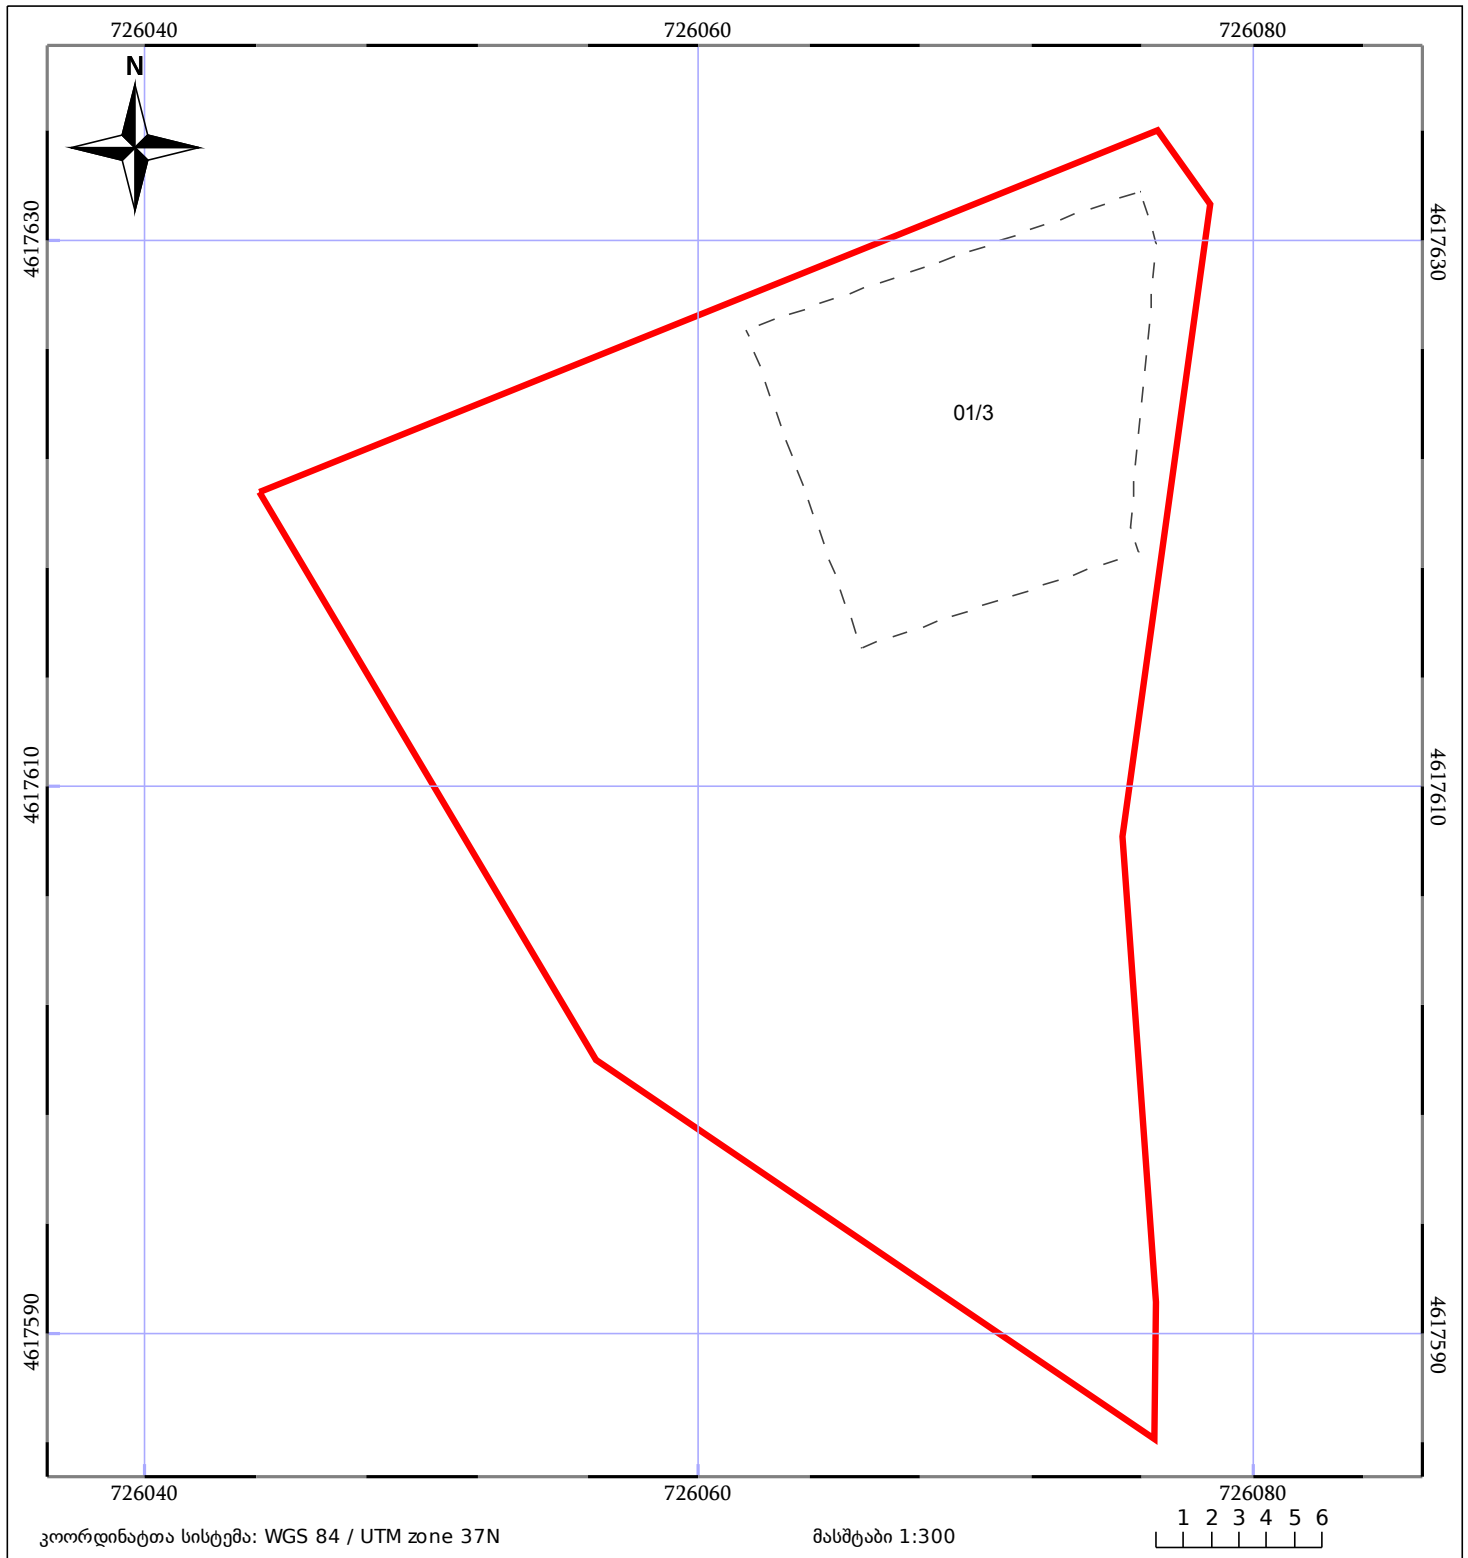

ნაკვეთის საკადასტრო საზღვარი

ხაზობრივი ნაგებობა

ტყის ფონდი

შენიშვნა/ნაგებობა

შენიშვნა/ნაგებობა

ვალდებულება