


შენსაბამება №315-ე დადგენილებით განსაზღვრულ მოთხოვნებს

მიწის ნაკვეთის საკადასტრო კოდი:
 ერთეულის კოდი;
 განცხადების რეგისტრაციის ნომერი:
 ერთეულის ფართობი 38 ზონა:
 ერთეულის ფართობი 37 ზონა:
 მომზადების თარიღი

71.53.05.657
 /
 892025278489
 93.89 კვ.მ
 0.00 კვ.მ
 01.12.2025

სართული: 2

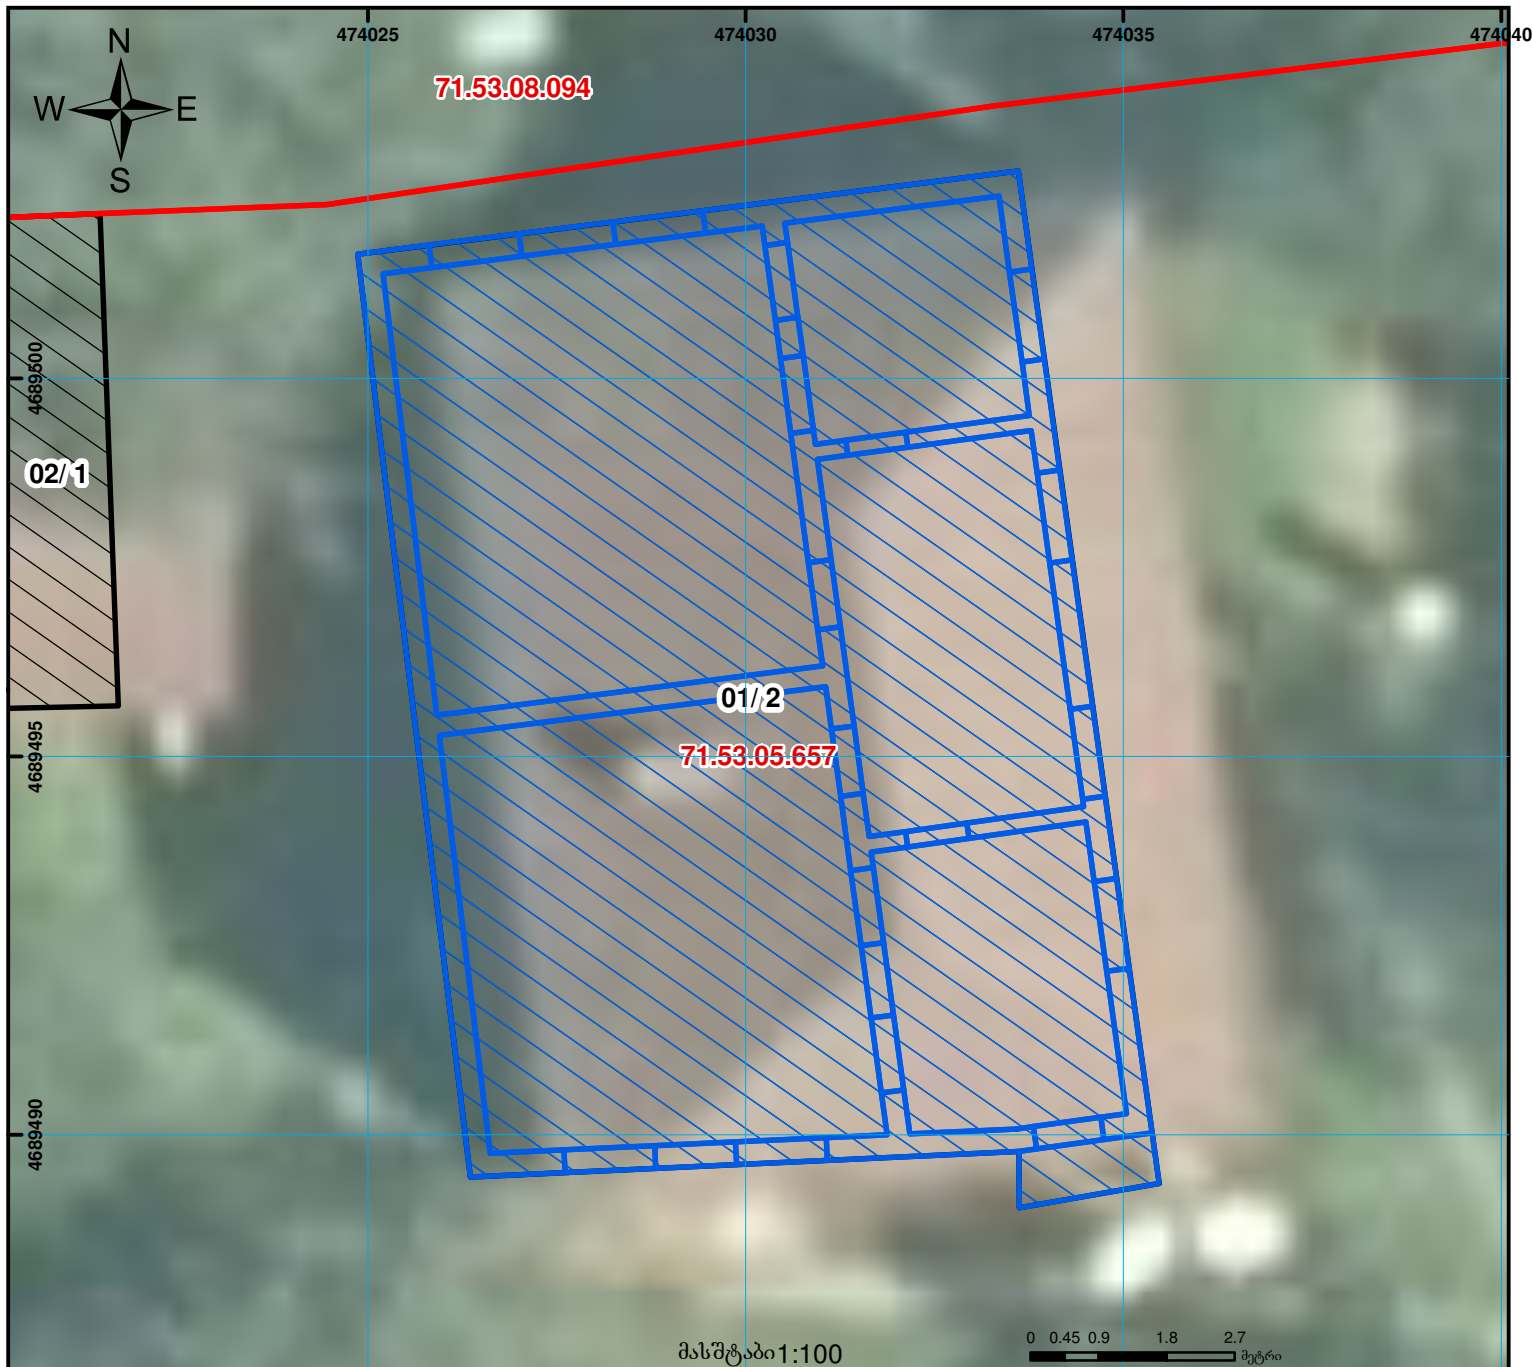

	შენიშვნა-ნაგებობა, პირობითი ნომერი/სართულიანობა		ვალდებულება		ხაზობრივი ნაგებობა	 000 000 (საერთაშორისო) სისტემის კოორდ.
	მიწის ნაკვეთის საკადასტრო საზღვარი		მშენებარე ნაგებობა		მიწისქვეშა ნაგებობა	